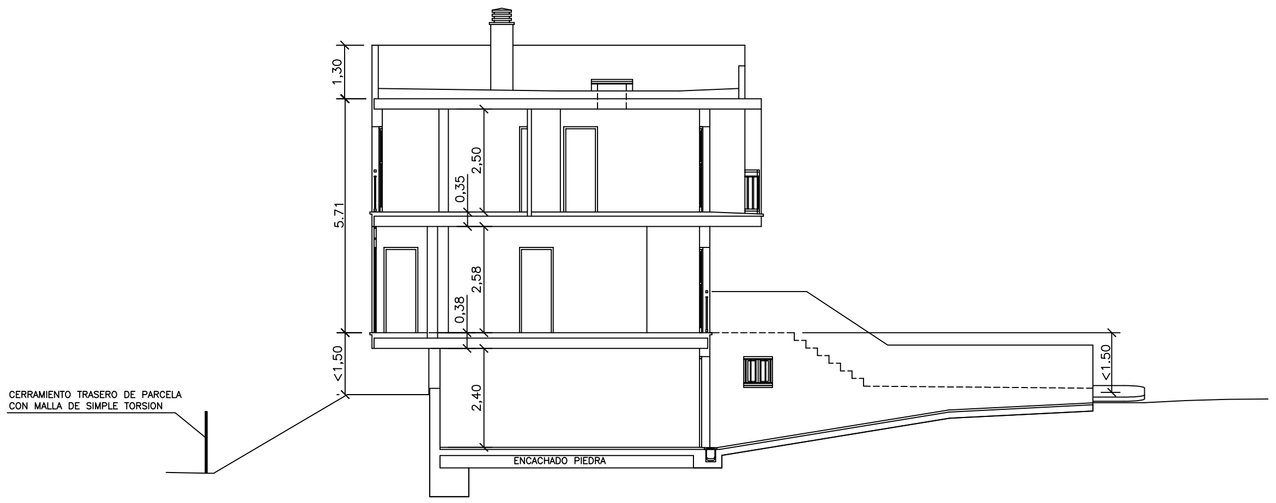

SECCION TRANSVERSAL 1-1'

ESCALA 1:100

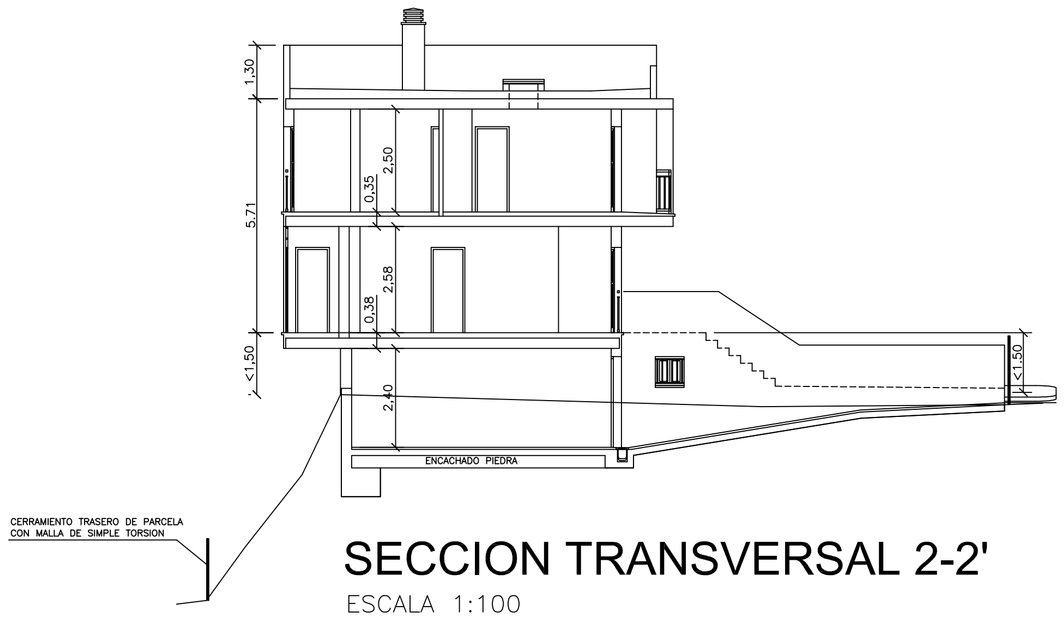

SECCION TRANSVERSAL 2-2'

ESCALA 1:100

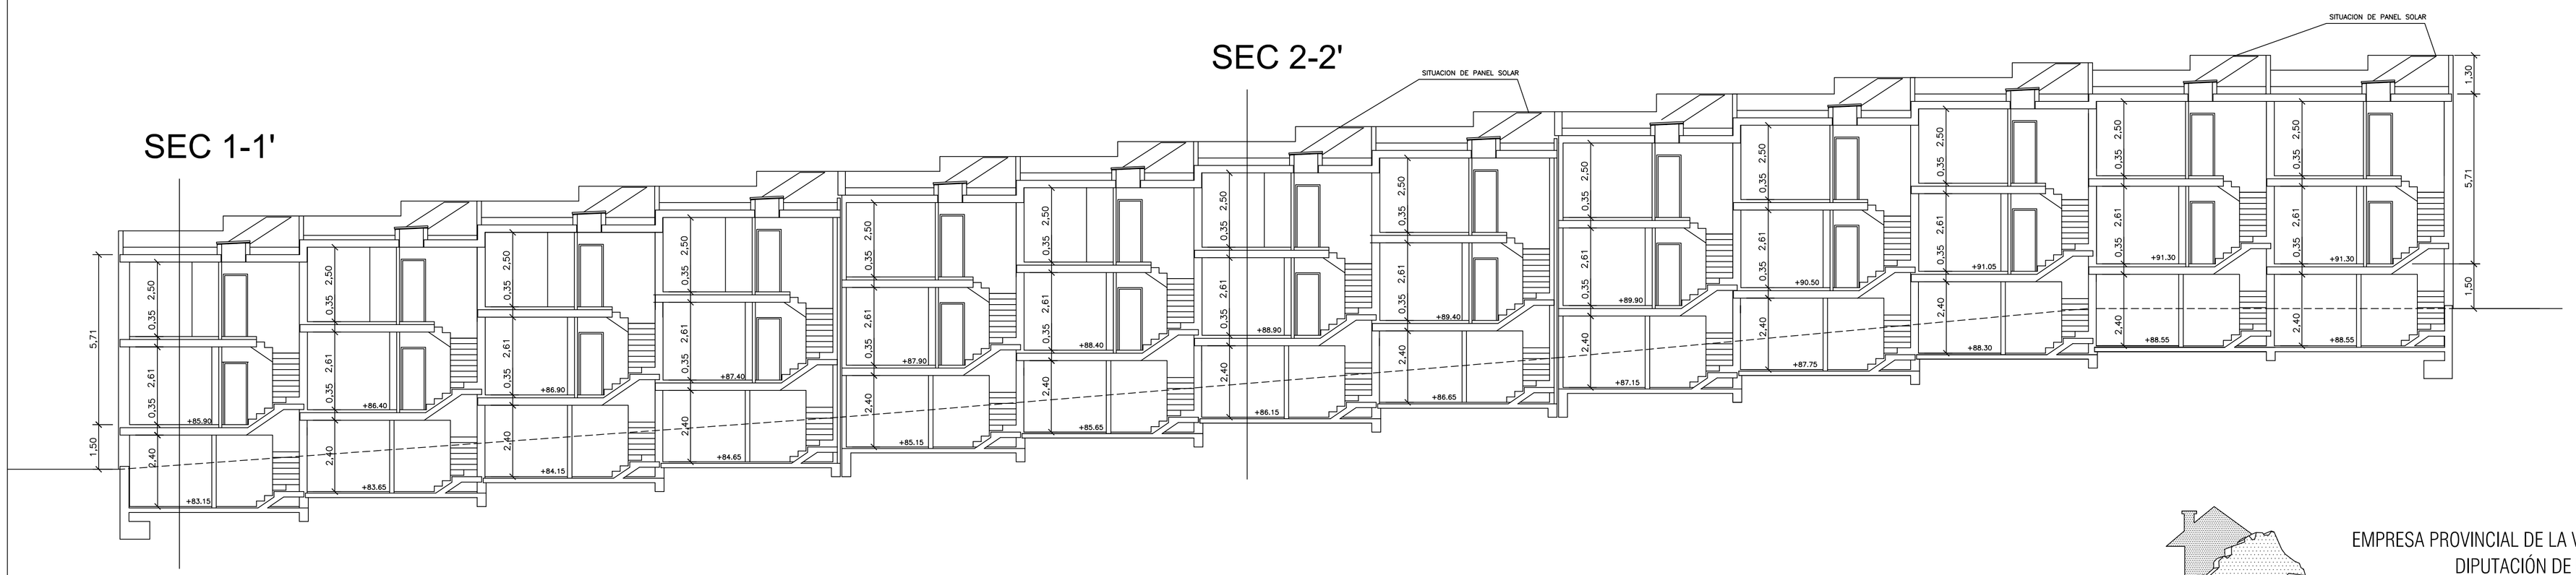

SECCION LONGITUDINAL

ESCALA 1:100

EMPRESA PROVINCIAL DE LA VIVIENDA
DIPUTACIÓN DE MÁLAGA

PROYECTO BASICO

Municipio: Nerja	13 V.P.O. aparcamientos y trasteros en la Parcela R-2 Sector U.E.10 "La Noria"
Dibujado: Rafael Sevillano Muñoz	Revisado:
El Arquitecto	Expte: / Fecha: 6/2007 / Escala: 1/100
	SECCION LONGITUDINAL SECCION TRANSVERSAL

9

EMPRESA PUBLICA PROVINCIAL PARA LA VIVIENDA DE MÁLAGA S.A.U. CIF A-29869997 C/ Molino Lário nº:13-1º. 29015 Málaga. Telf: 95 2228037