
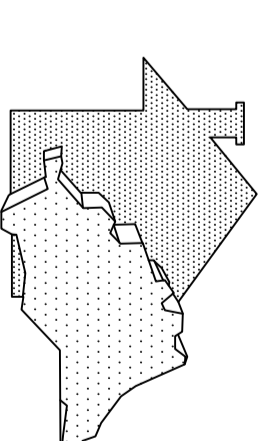


SECCION POR DORMITORIO

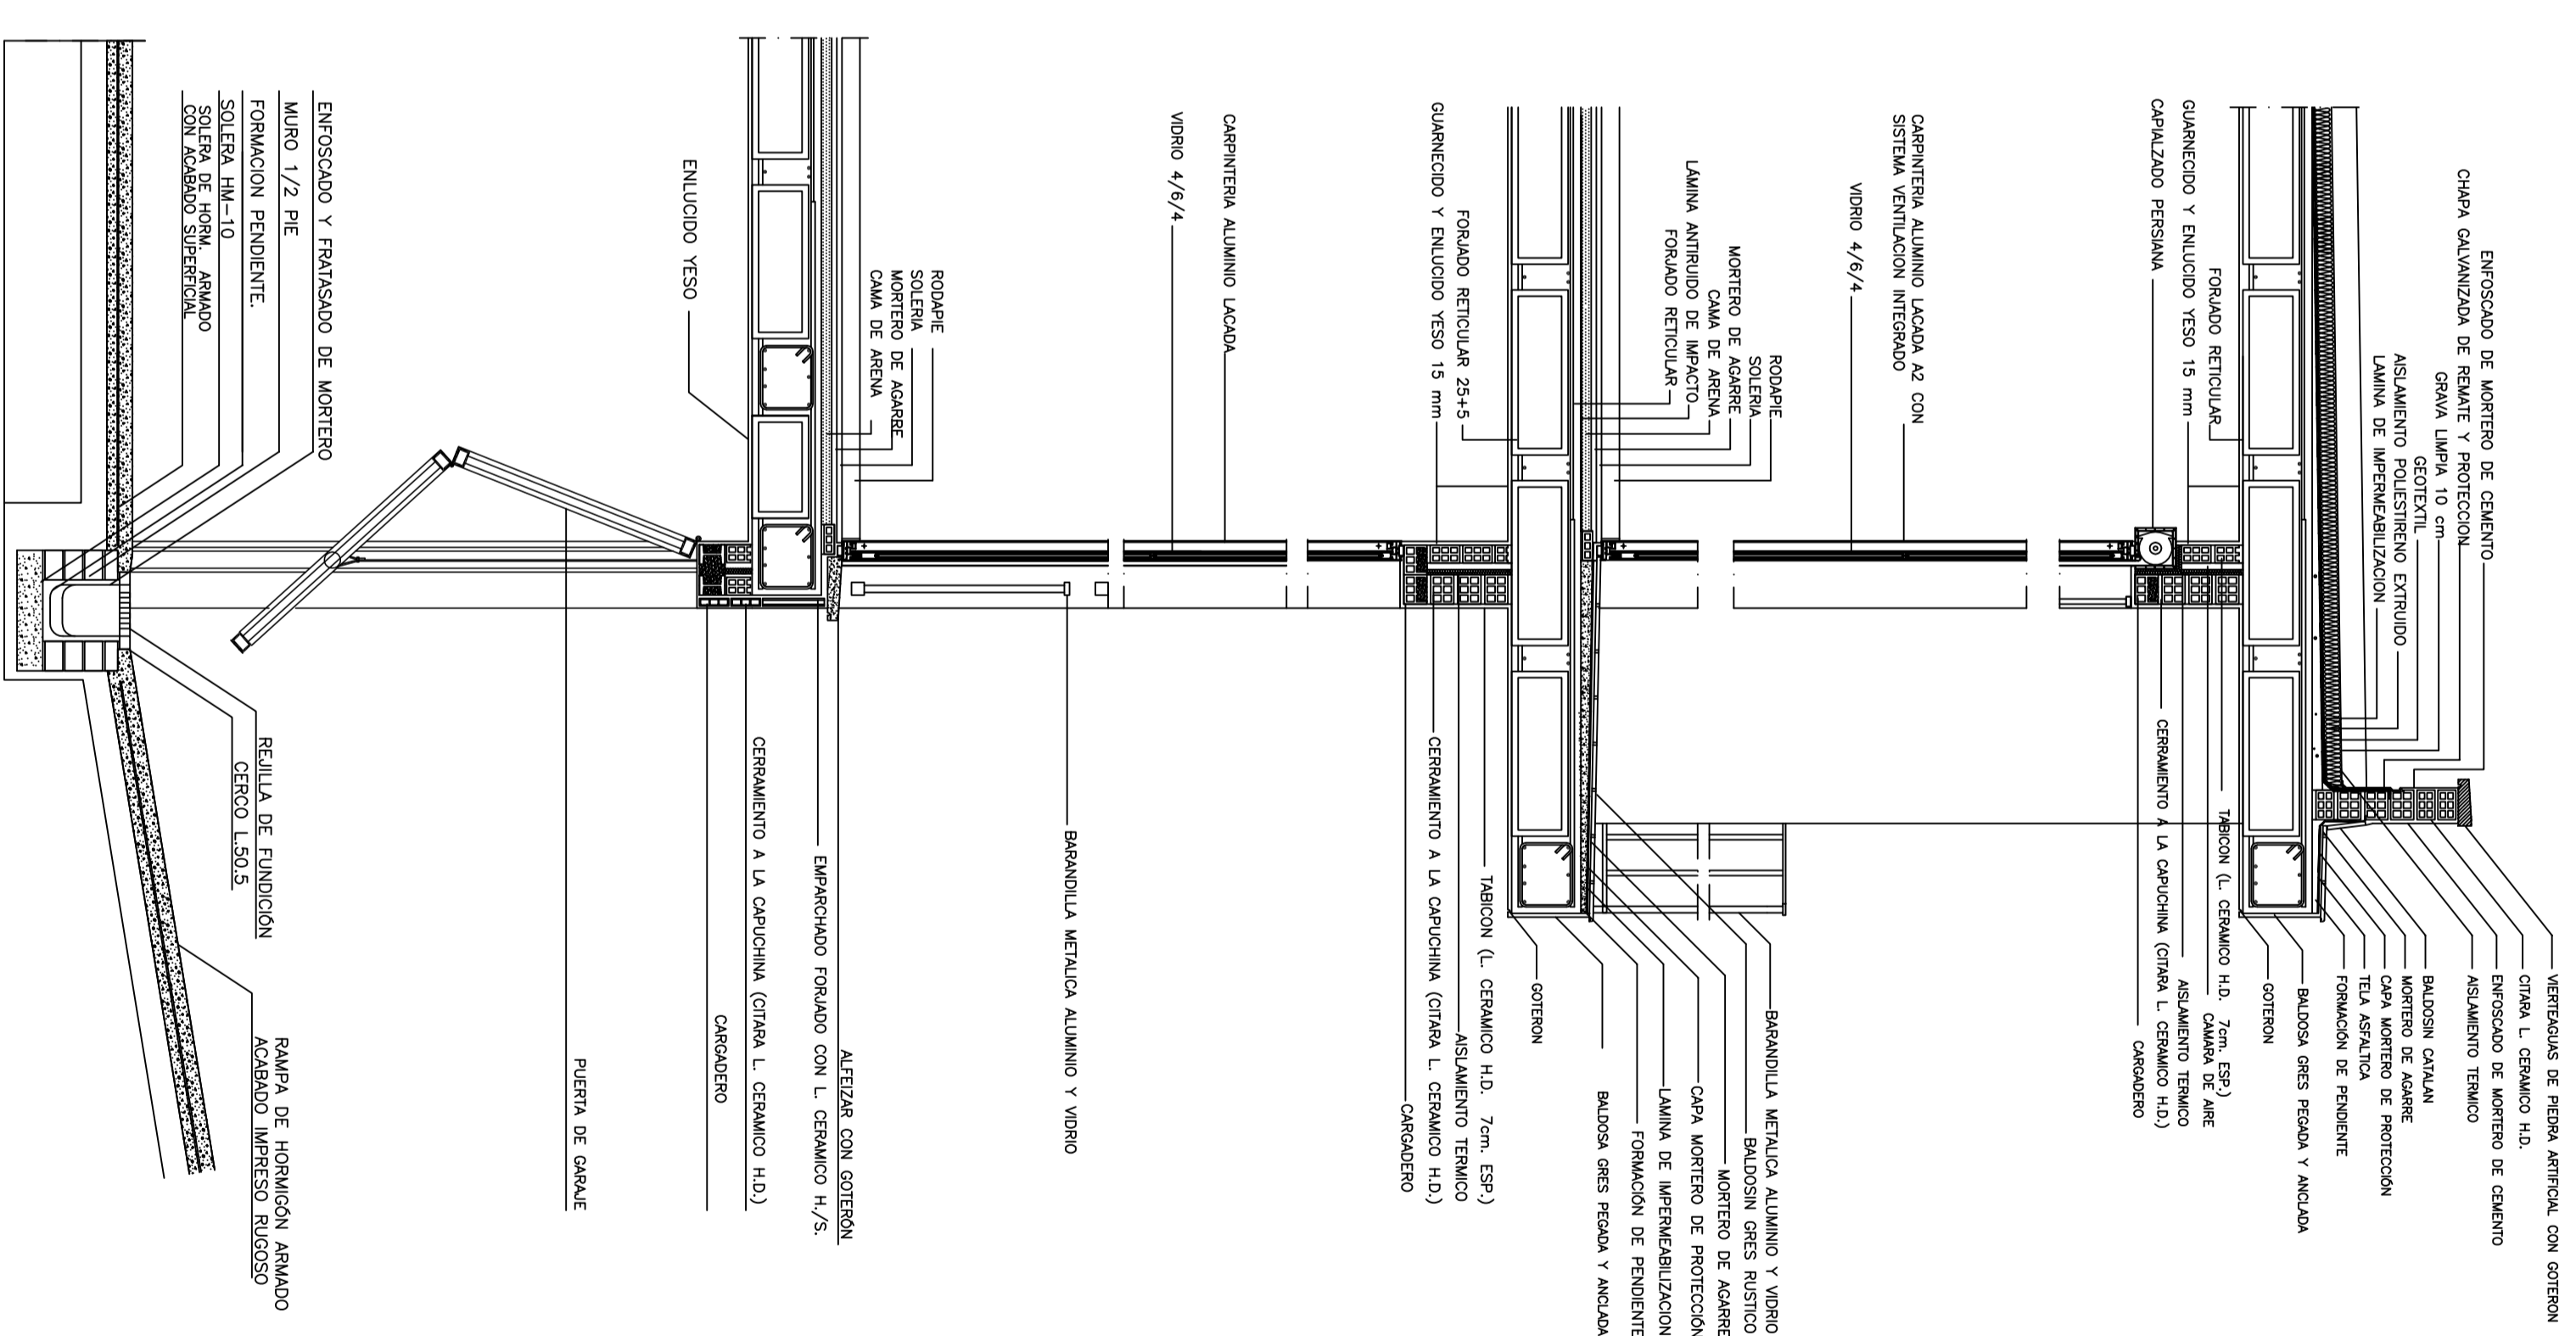

EMPRESA PROVINCIAL DE LA VIVIENDA
DIPUTACIÓN DE MÁLAGA

PROYECTO EJECUCIÓN

Municipio **Netja**

13 V.P.O. aparcamientos y trasteros en
la Parcela R-2 Sector U.E. 10 "La Noria"

Dibujado	Revisado
Rafael Sevillano Muñoz	

Expte	Fecha	Escala
	10/2007	1/25

Sección constructiva