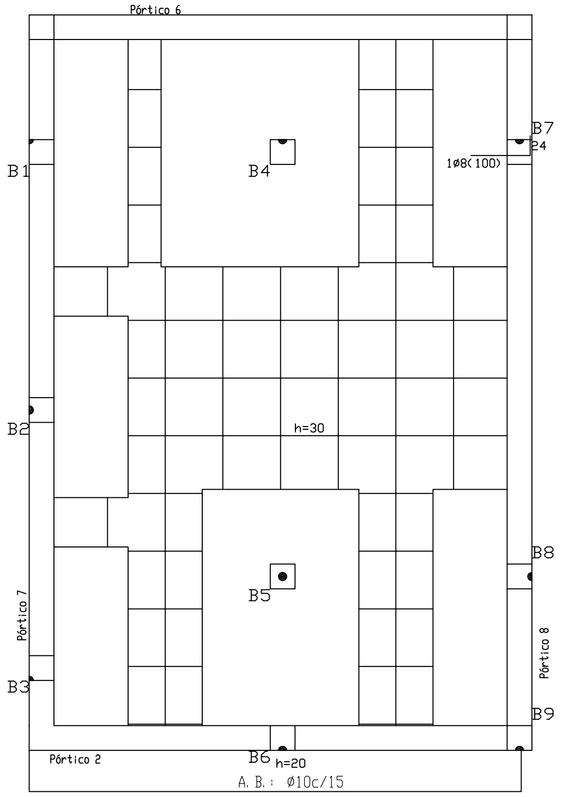

Cubierta 1ª,5ª,9ª
Armadura longitudinal inferior
Hormigón: HA-25 , Control Estadístico
Aceros en forjados: B 500 S , Control Normal

Armadura base en nervios de reticular
Long. Inferior: 1ø12
Armadura base en ábacos (por cuadrícula)
Long. Inferior: 2ø8
No detallada en plano
Escala: 1:50

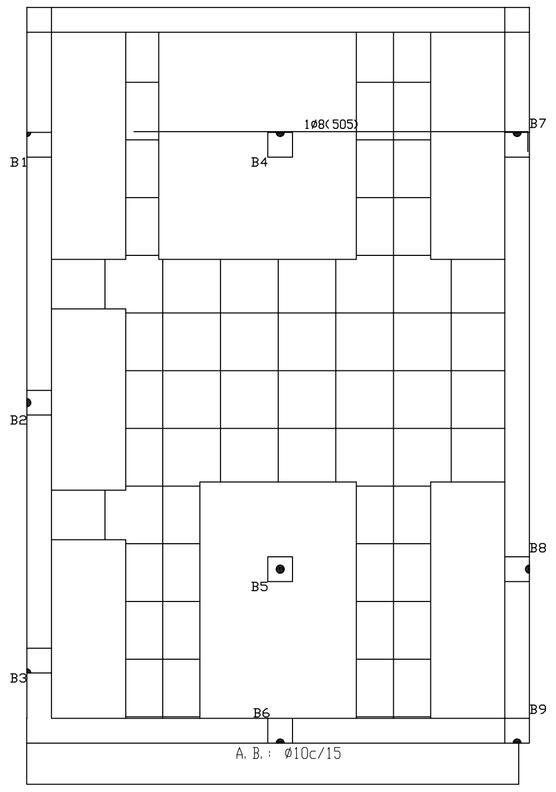

Cubierta 1ª,5ª,9ª
Armadura longitudinal superior
Hormigón: HA-25 , Control Estadístico
Aceros en forjados: B 500 S , Control Normal

Armadura base en nervios de reticular
Long. Superior: 1ø12
Armadura base en ábacos (por cuadrícula)
Long. Superior: 2ø10
No detallada en plano
Escala: 1:50

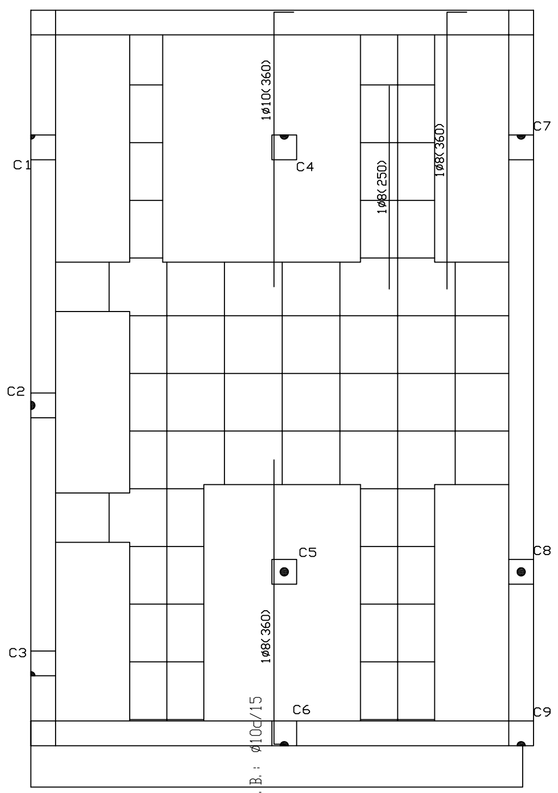

Cubierta 1ª,5ª,9ª
Armadura transversal superior
Hormigón: HA-25 , Control Estadístico
B 500 S, Control Normal

Armadura base en nervios de reticular
Trans. Superior: 1ø12
Armadura base en ábacos (por cuadrícula)
Trans. Superior: 2ø10
No detallada en plano ni incluida en la medición
Escala: 1:50

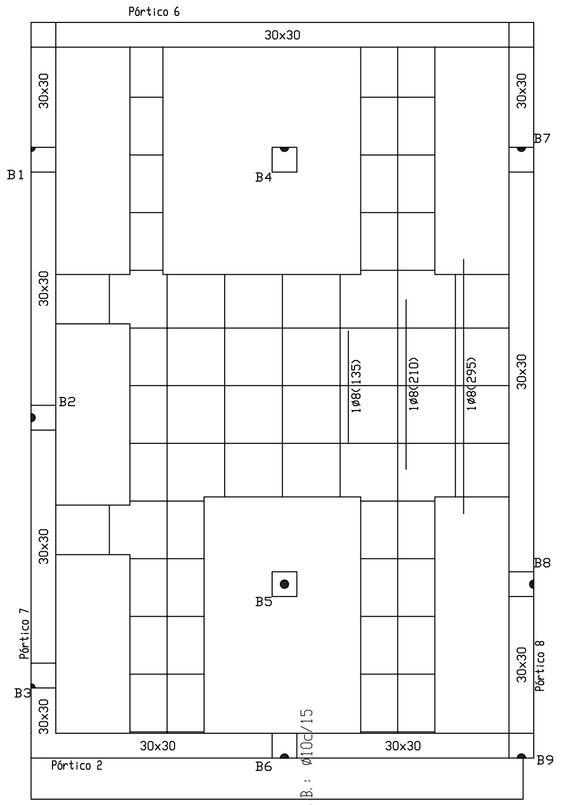

Cubierta 1ª,5ª,9ª
Armadura transversal inferior
Hormigón: HA-25 , Control Estadístico
Aceros en forjados: B 500 S , Control Normal

Armadura base en nervios de reticular
Trans. Inferior: 1ø12
Armadura base en ábacos (por cuadrícula)
Trans. Inferior: 2ø8
No detallada en plano
Escala: 1:50

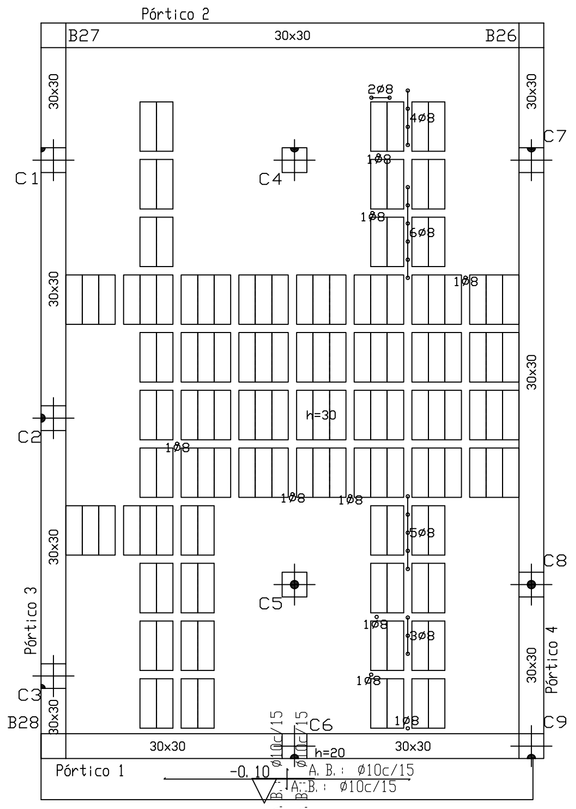

Cubierta 1ª,5ª,9ª
Replanteo
Hormigón: HA-25 , Control Estadístico
Aceros en forjados: B 500 S , Control Normal

Armadura base en losas macizas
Superior: ø10 cada 15 Inferior: ø10 cada 15
Armadura base en nervios de reticular
Superior: 1ø12 Inferior: 1ø12
Armadura base en ábacos (por cuadrícula)
Superior: 2ø10 Inferior: 2ø8
No detallada en plano
Escala: 1:50

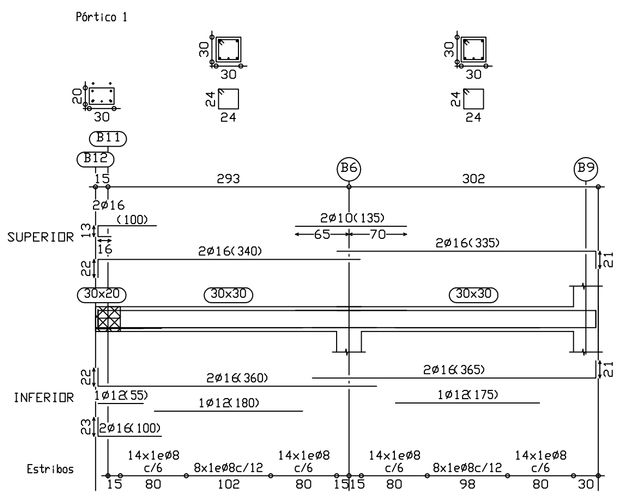

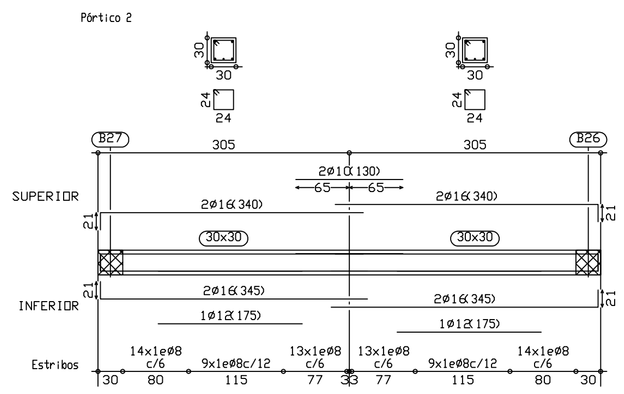

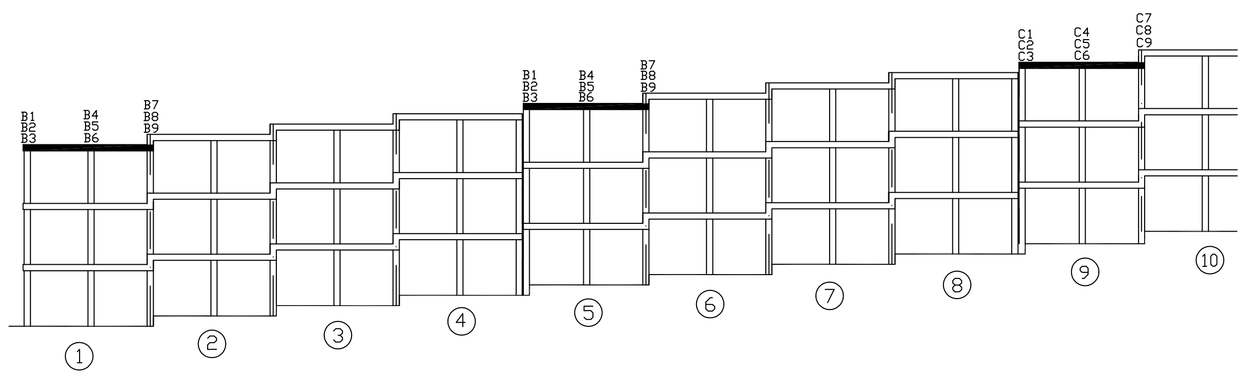

ESQUEMA. (sin escala)

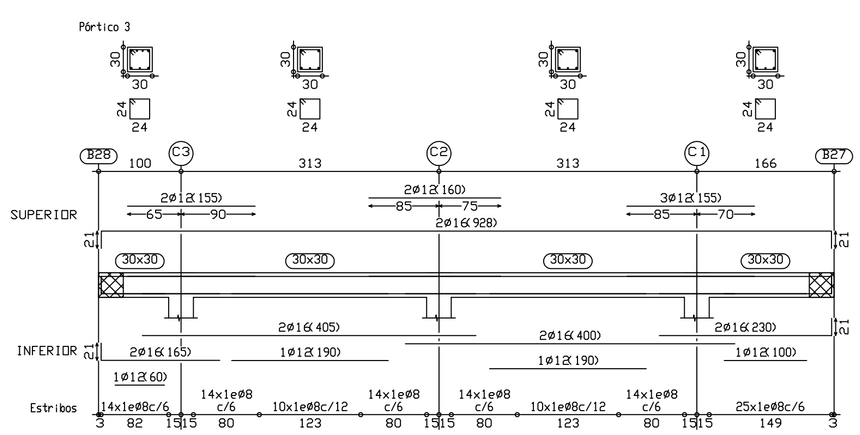

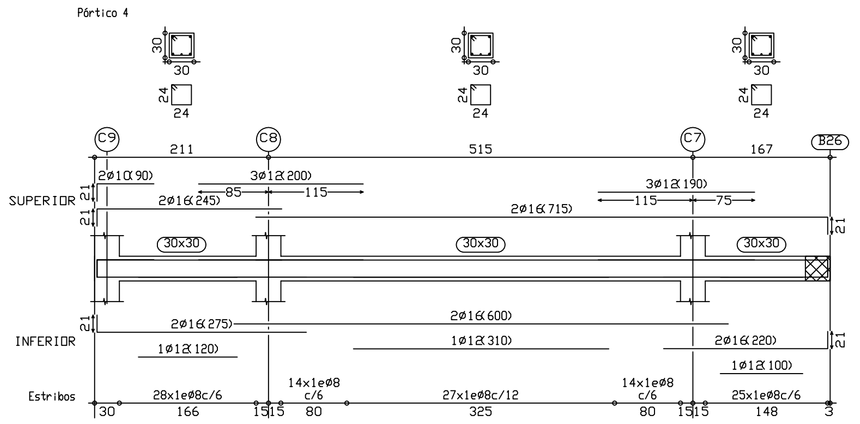

Cubierta 1ª,5ª,9ª
Despiece de vigas
Hormigón: HA-25 , Control Estadístico
Acero: B 500 S , Control Normal
Escala: 1:50

Resumen Acero Cubierta 1ª,5ª,9ª Vigas		Long. total (m)	Peso+10% (Kg)	Total
B 500 S, CN	ø8	411.0	178	
	ø10	8.5	6	
	ø12	37.4	37	
	ø16	141.0	245	466

ESTRUCTURA DE DUCTILIDAD MUY ALTA
SEGUN NCSE-02 u=2

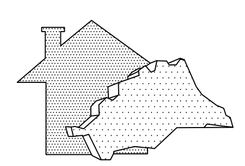

EMPRESA PROVINCIAL DE LA VIVIENDA
DIPUTACIÓN DE MÁLAGA

PROYECTO EJECUCIÓN

Municipio: Nerja

13 V.P.O. aparcamientos y trasteros en la Parcela R-2 Sector U.E.10 "La Noria"

Dibujado	Revisado
Rafael Sevillano Muñoz	

El Arquitecto

Expte	Fecha	Escala
	10/2007	1/50

VIV. 1, 5 Y 9
PLANTA CUBIERTA
FORJADO Y DESPIECE

12

EMPRESA PÚBLICA PROVINCIAL PARA LA VIVIENDA DE MÁLAGA S.A.U. CIF A-29869997 C/ Molino Lório nº.13-1º. 29015 Málaga. Telf: 95 2228037