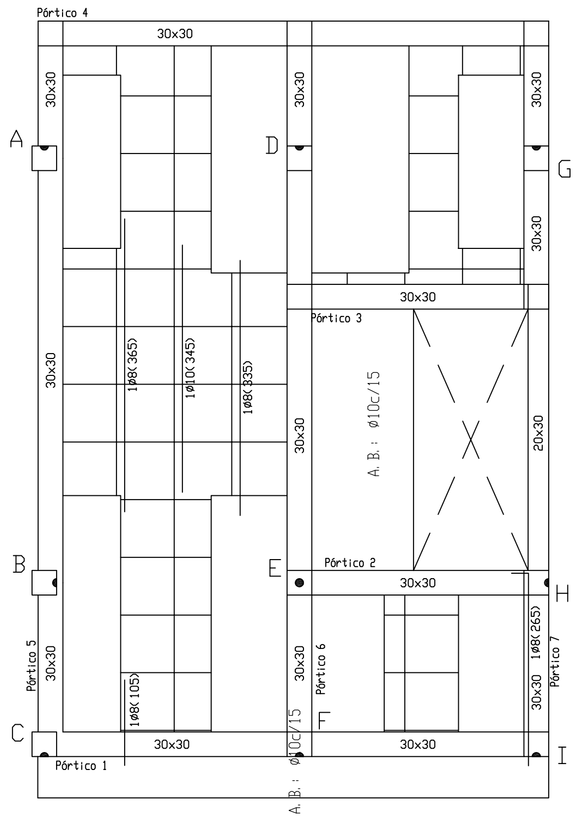

Alta 2, 3, 4, 6, 7, 8 y 10
Armadura transversal inferior
Hormigón HA-25 , Control Estadístico
B 500 S, Control Normal

Armadura base en nervios de reticular
Trans. Inferior 1Ø12
Armadura base en ábacos (por cuadrícula)
Trans. Inferior 2Ø8
No detallada en plano ni incluida en la medición
Escala: 1:50

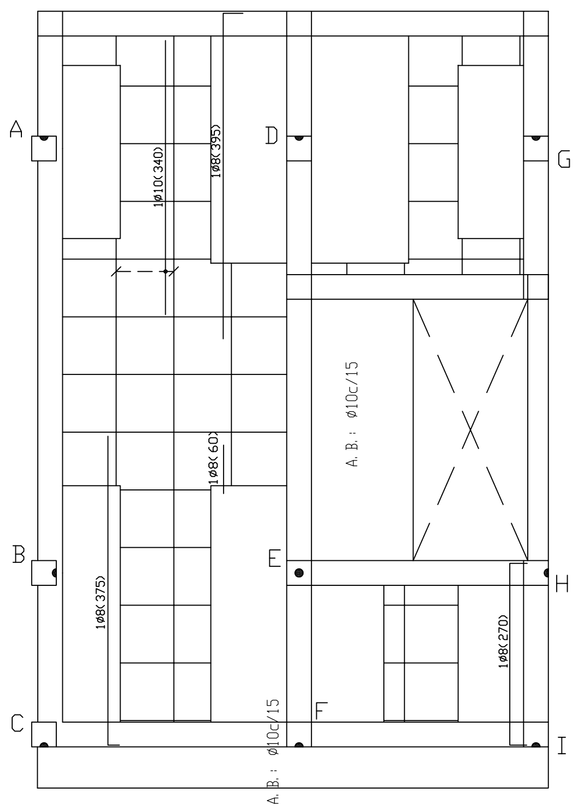

Alta 2, 3, 4, 6, 7, 8 y 10
Armadura transversal superior
Hormigón HA-25 , Control Estadístico
B 500 S, Control Normal

Armadura base en nervios de reticular
Trans. Superior 1Ø12
Armadura base en ábacos (por cuadrícula)
Trans. Superior 2Ø10
No detallada en plano ni incluida en la medición
Escala: 1:50

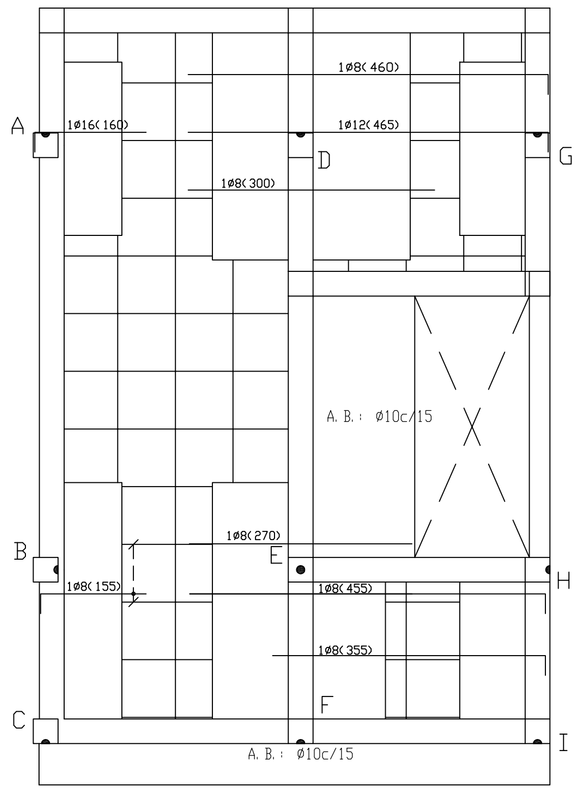

Alta 2, 3, 4, 6, 7, 8 y 10
Armadura longitudinal superior
Hormigón HA-25 , Control Estadístico
B 500 S, Control Normal

Armadura base en nervios de reticular
Long. Superior 1Ø12
Armadura base en ábacos (por cuadrícula)
Long. Superior 2Ø10
No detallada en plano ni incluida en la medición
Escala: 1:50

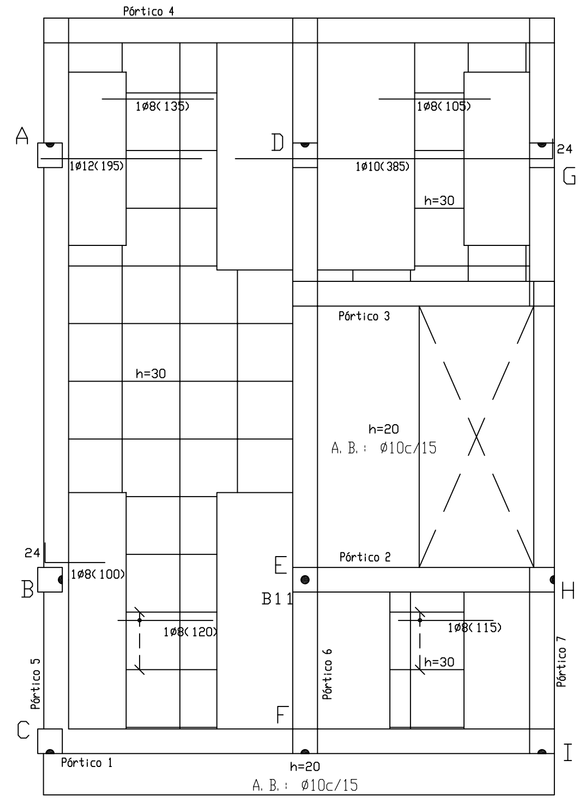

Alta 2, 3, 4, 6, 7, 8 y 10
Armadura longitudinal inferior
Hormigón HA-25 , Control Estadístico
B 500 S, Control Normal

Armadura base en nervios de reticular
Long. Inferior 1Ø12
Armadura base en ábacos (por cuadrícula)
Long. Inferior 2Ø8
No detallada en plano ni incluida en la medición
Escala: 1:50

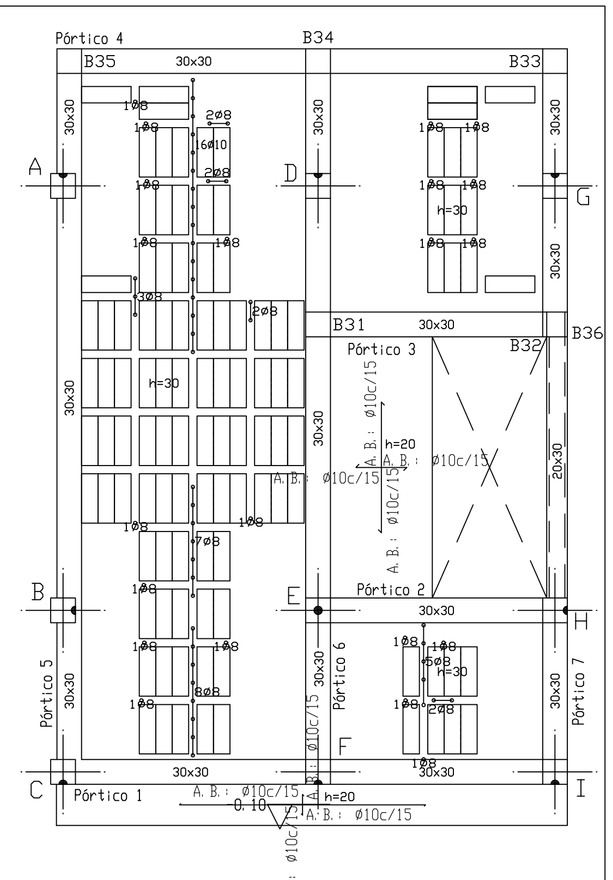

Alta 2, 3, 4, 6, 7, 8 y 10
Replanteo
Hormigón HA-25 , Control Estadístico
B 500 S, Control Normal

Armadura base en losas macizas
Superior Ø10 cada 15 Inferior Ø10 cada 15
Armadura base en nervios de reticular
Superior 1Ø12 Inferior 1Ø12
Armadura base en ábacos (por cuadrícula)
Superior 2Ø10 Inferior 2Ø8
No detallada en plano ni incluida en la medición
Escala: 1:50

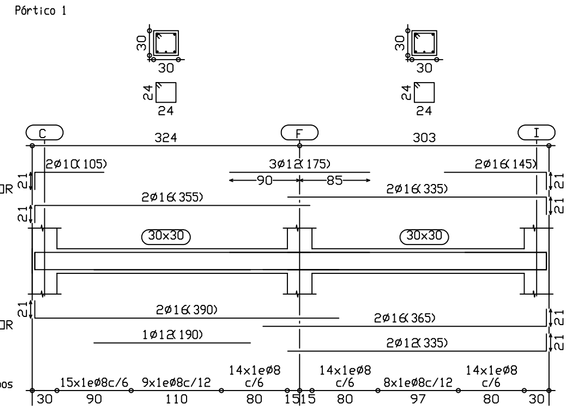

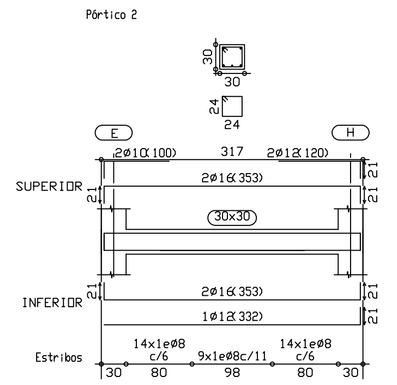

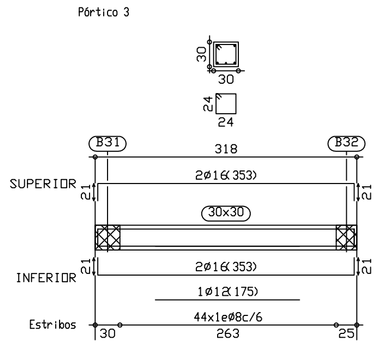

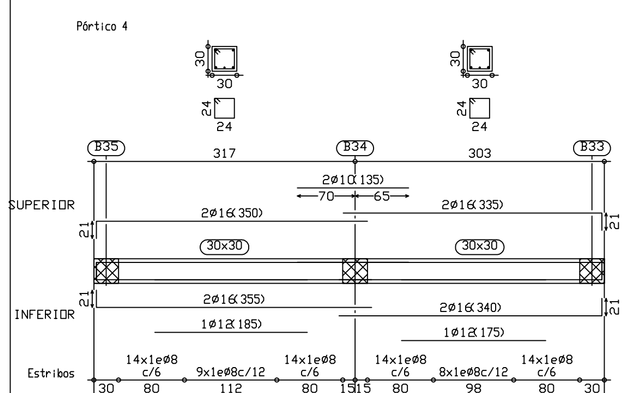

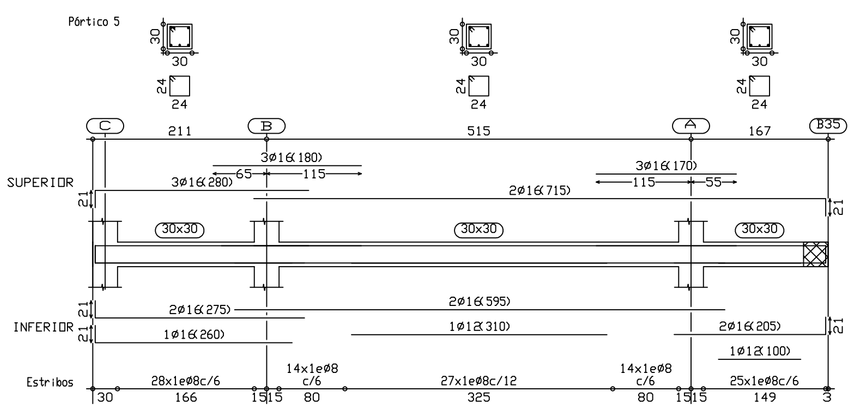

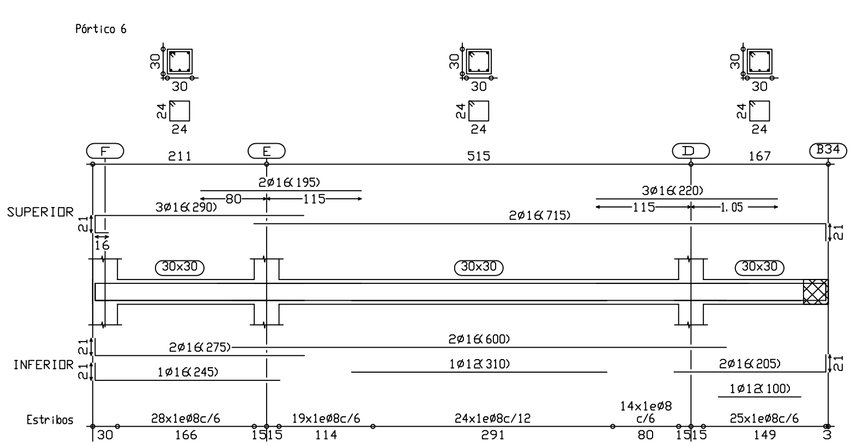

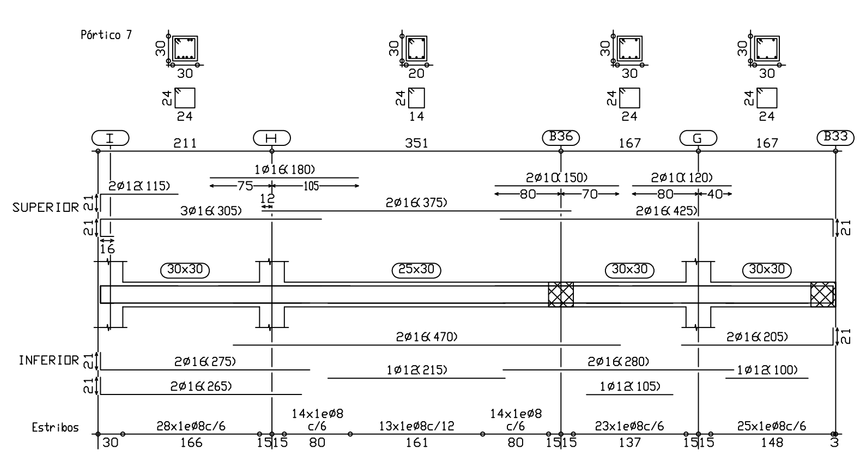

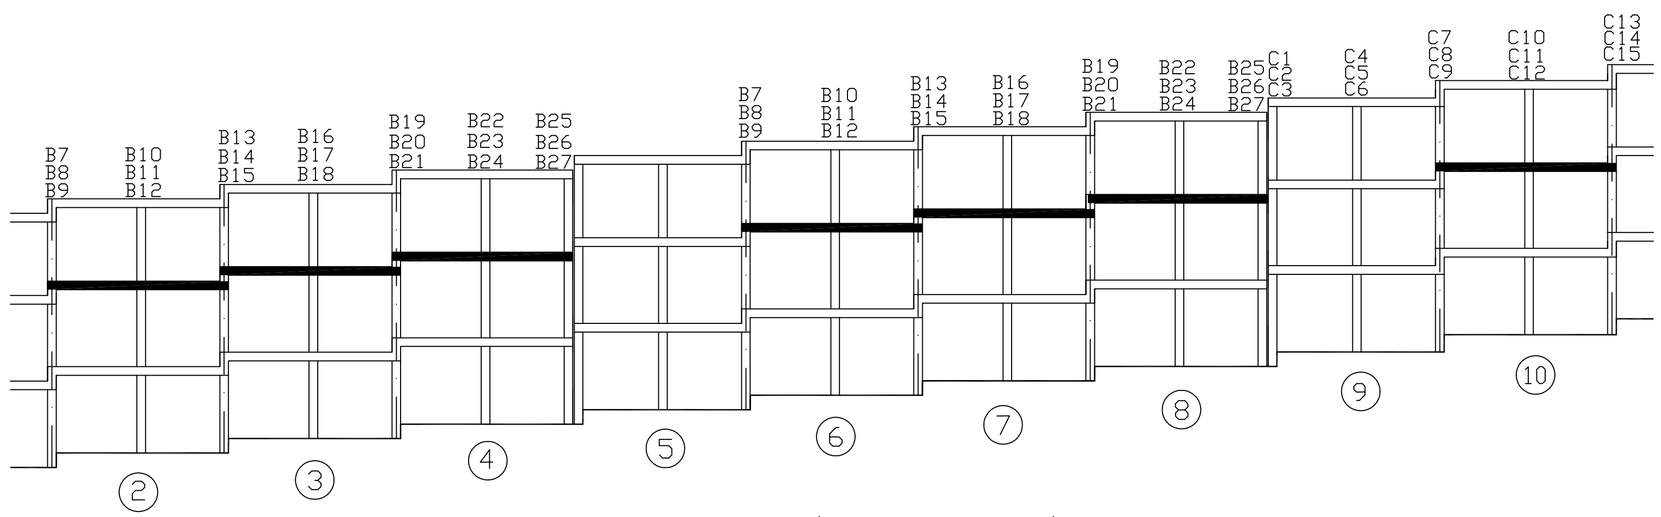

ESQUEMA. (sin escala)

ESTRUCTURA DE DUCTILIDAD MUY ALTA
SEGUN NCSE-02 u=2

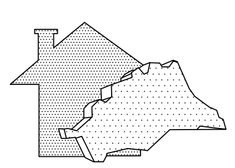

EMPRESA PROVINCIAL DE LA VIVIENDA
DIPUTACIÓN DE MÁLAGA

Alta 2, 3, 4, 6, 7, 8 y 10
Despiece de vigas
Hormigón HA-25 , Control Estadístico
Acero B 500 S , Control Normal
Escala: 1:50

Resumen Acero Vigas		Long. total (m)	Peso+10% (Kg)	Total
B 500 S, CN	Ø8	627.6	272	
	Ø10	14.1	10	
	Ø12	33.6	33	
	Ø16	249.5	433	748

PROYECTO EJECUCIÓN

Municipio: Nerja

13 V.P.O. aparcamientos y trasteros en la Parcela R-2 Sector U.E.10 "La Noria"

Dibujado: Rafael Sevillano Muñoz

Revisado:

El Arquitecto

Expte	Fecha	Escala
	10/2007	1/50

VIV. 2, 3, 4, 6, 7, 8 Y 10
PLANTA ALTA
FORJADO Y DESPIECE

14

EMPRESA PÚBLICA PROVINCIAL PARA LA VIVIENDA DE MÁLAGA S.A.U. CIF A-29869997 C/ Molino Lário nº.13-1º. 29015 Málaga. Telf: 95 2228037