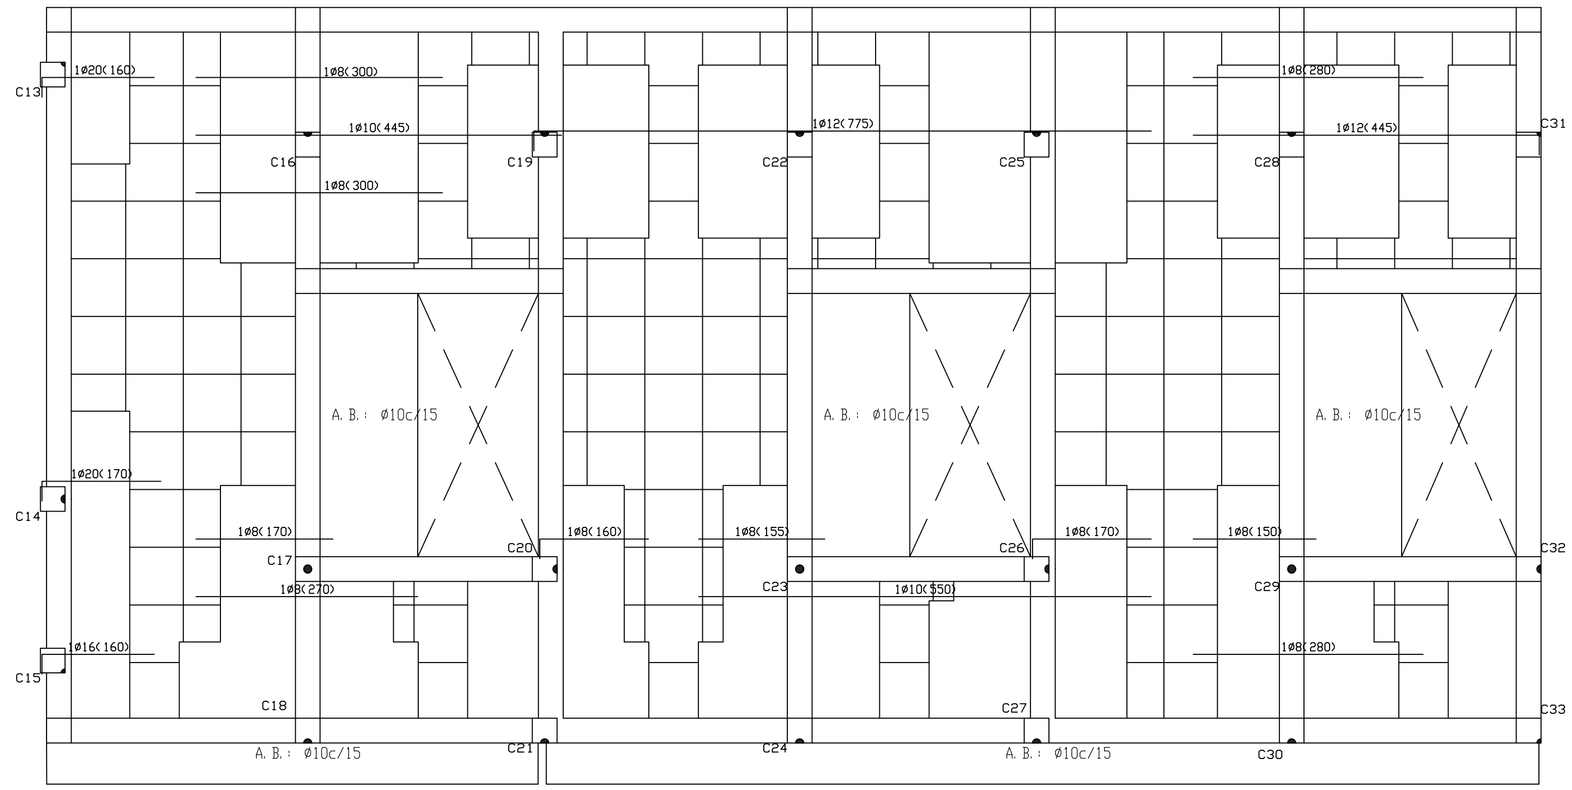

Alta 11ª,12ª,13ª
Armadura transversal superior
Hormigón: HA-25 , Control Estadístico
Aceros en forjados: B 500 S , Control Normal

Armadura base en nervios de reticular
Trans. Superior: 1Ø12
Armadura base en ábacos (por cuadrícula)
Trans. Superior: 2Ø10
No detallada en plano
Escala: 1:50

Alta 11ª,12ª,13ª
Armadura longitudinal superior
Hormigón: HA-25 , Control Estadístico
Aceros en forjados: B 500 S , Control Normal

Armadura base en nervios de reticular
Long. Superior: 1Ø12
Armadura base en ábacos (por cuadrícula)
Long. Superior: 2Ø10
No detallada en plano
Escala: 1:50

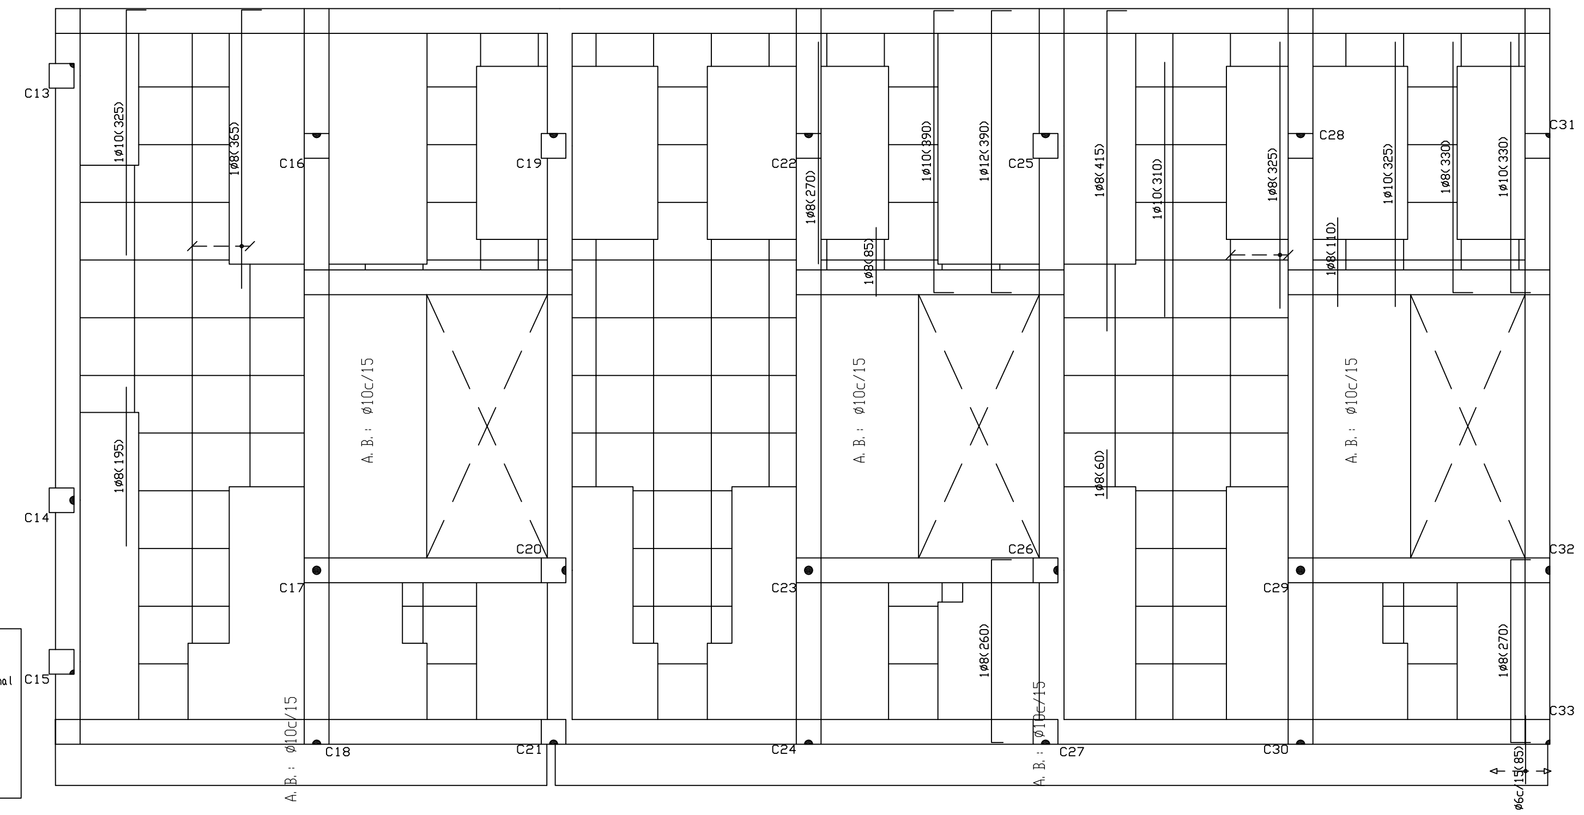

Pórtico 13

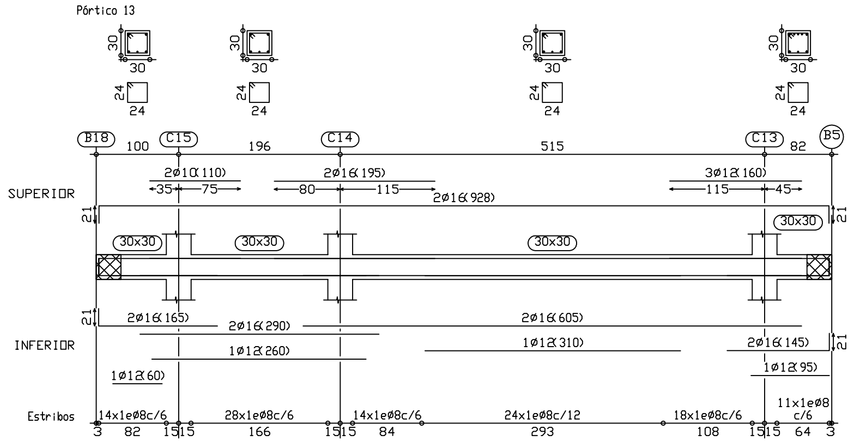

Pórtico 14

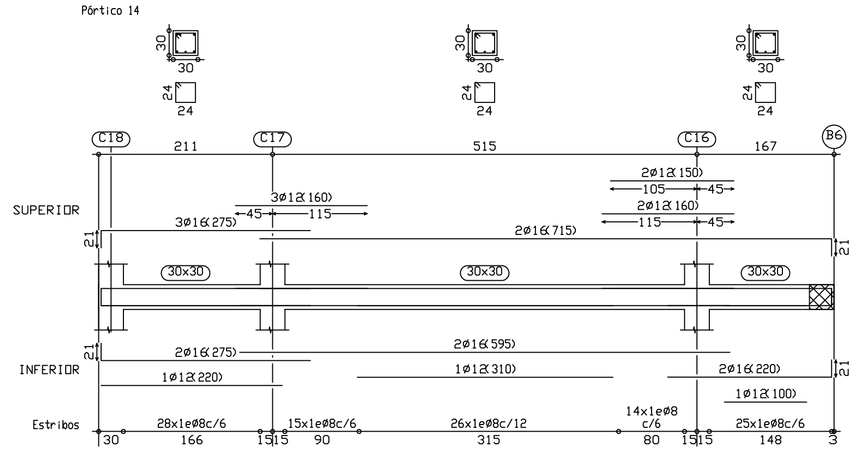

Pórtico 15

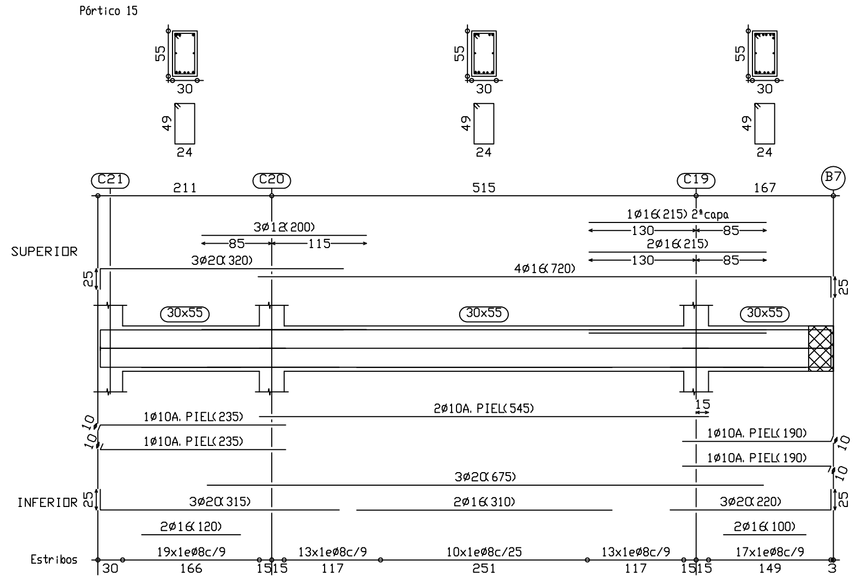

Alta 11ª,12ª,13ª
Despiece de vigas
Hormigón: HA-25 , Control Estadístico
Acero: B 500 S , Control Normal
Escala: 1:50

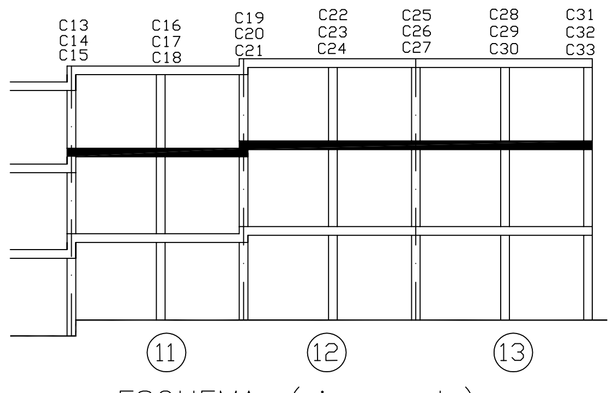

ESQUEMA. (sin escala)

Pórtico 16

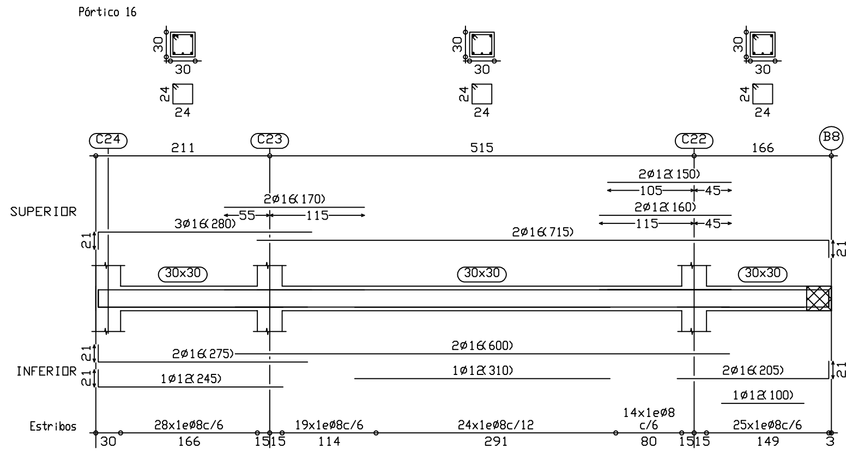

Pórtico 17

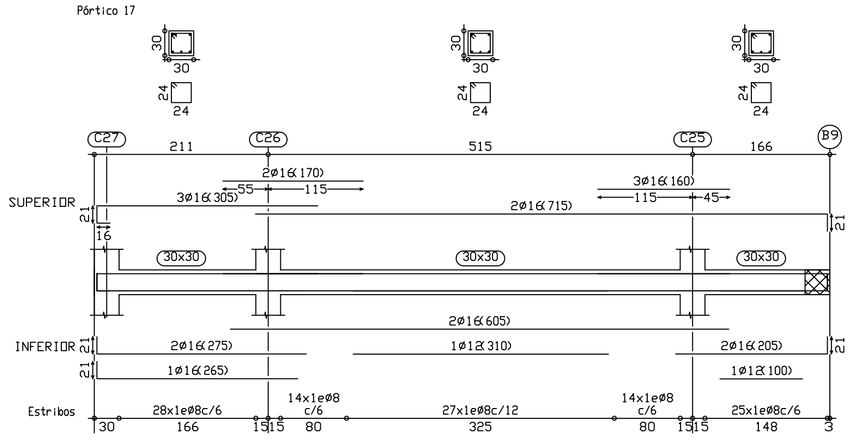

Pórtico 18

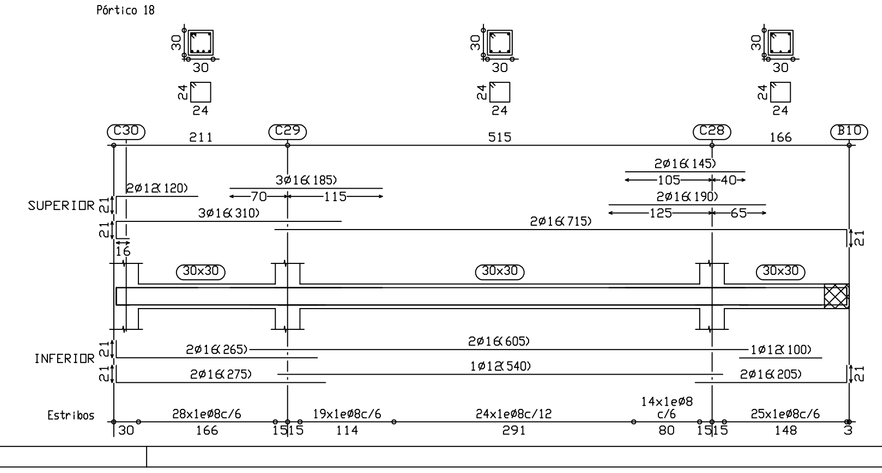

Pórtico 19

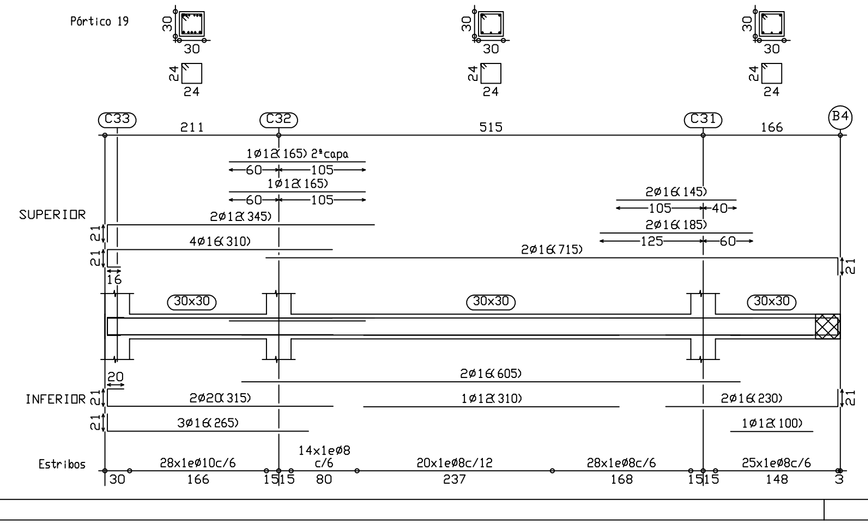

ESTRUCTURA DE DUCTILIDAD MUY ALTA
SEGUN NCSE-02 u=2

EMPRESA PROVINCIAL DE LA VIVIENDA
DIPUTACIÓN DE MÁLAGA

PROYECTO EJECUCIÓN

Municipio: Nerja	13 V.P.O. aparcamientos y trasteros en la Parcela R-2 Sector U.E.10 "La Noria"
Dibujado: Rafael Sevillano Muñoz	Revisado:
El Arquitecto	

Expte	Fecha	Escala
	10/2007	1/50

VIV. 11, 12 Y 13 PL. ALTA
DESPIECE VIGAS
Y ARM. LONG. Y TRANS. SUP. 19

EMPRESA PUBLICA PROVINCIAL PARA LA VIVIENDA DE MALAGA S.A.U. CIF A-29869997 C/ Molino Lário nº13-1º. 29015 Málaga. Telf: 95 2228037