




Calcular: 111,12/137
 Armadura transversal inferior
 Homogénea Hk-25, Control Estadístico
 Aceros en forjados 8 300 S, Control Normal
 Tramo Inferior H12
 Armadura base en nudos (por cuadrícula)
 No detallada en plano
 Escala: 1/50

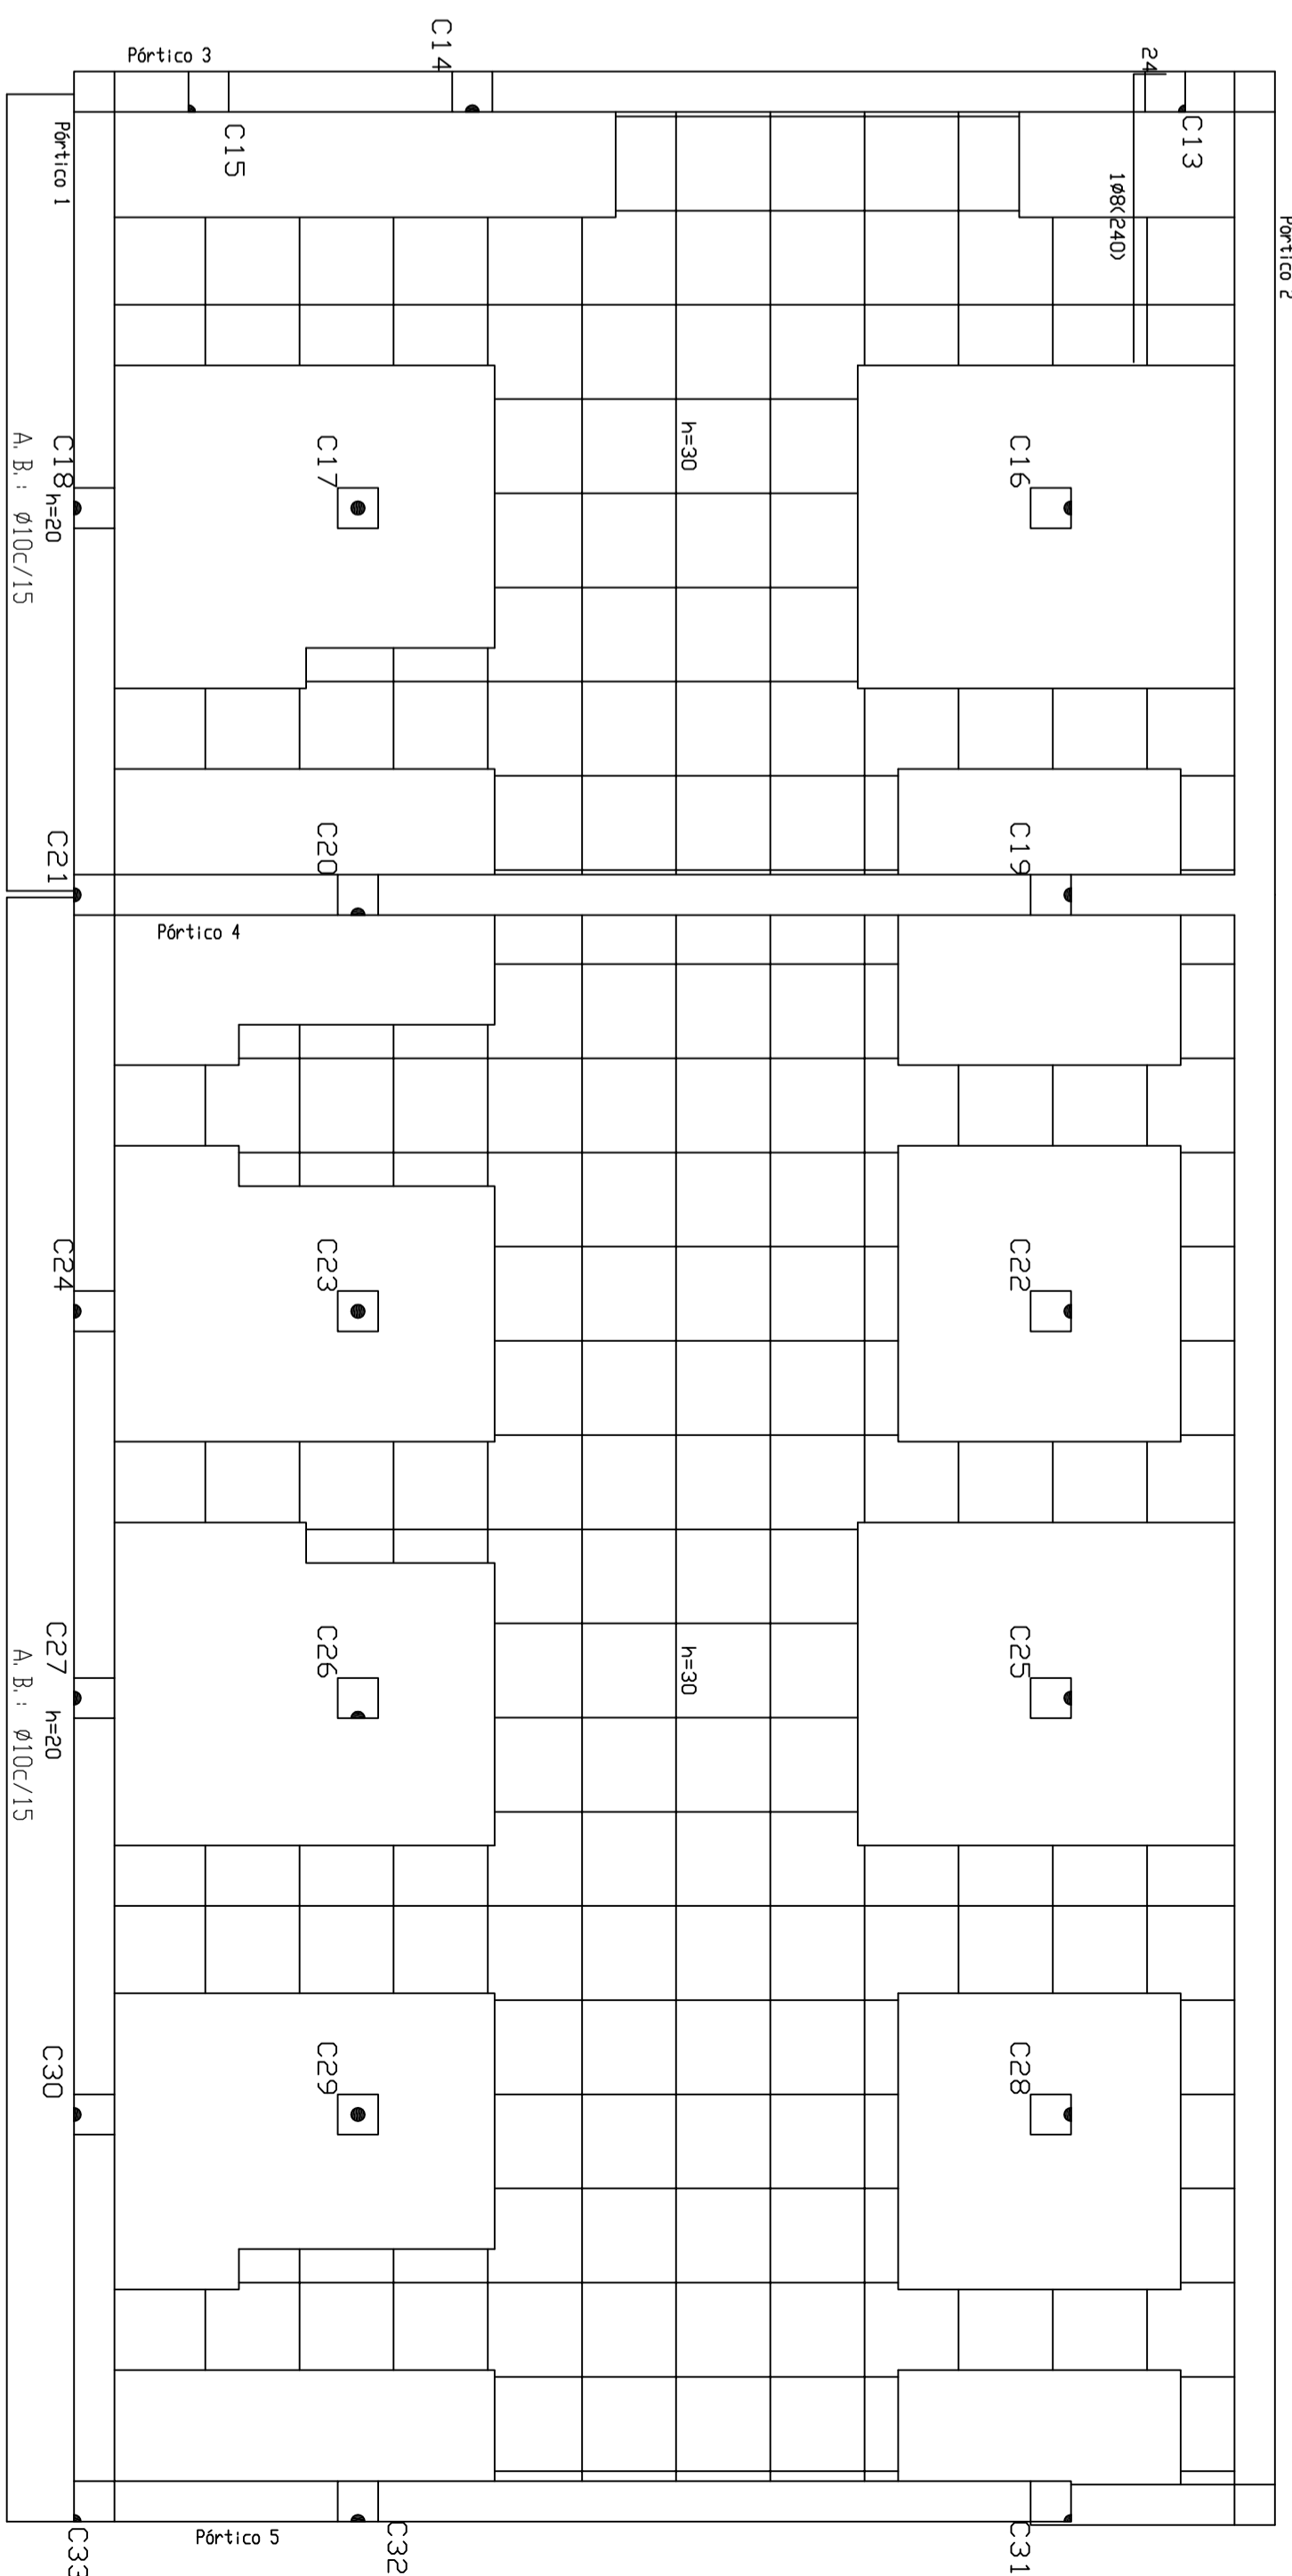


Calcular: 111,12/137
 Armadura longitudinal inferior
 Homogénea Hk-25, Control Estadístico
 Aceros en forjados 8 300 S, Control Normal
 Armadura base en nudos (por cuadrícula)
 Long. Inferior H12
 Armadura base en nudos (por cuadrícula)
 No detallada en plano
 Escala: 1/50

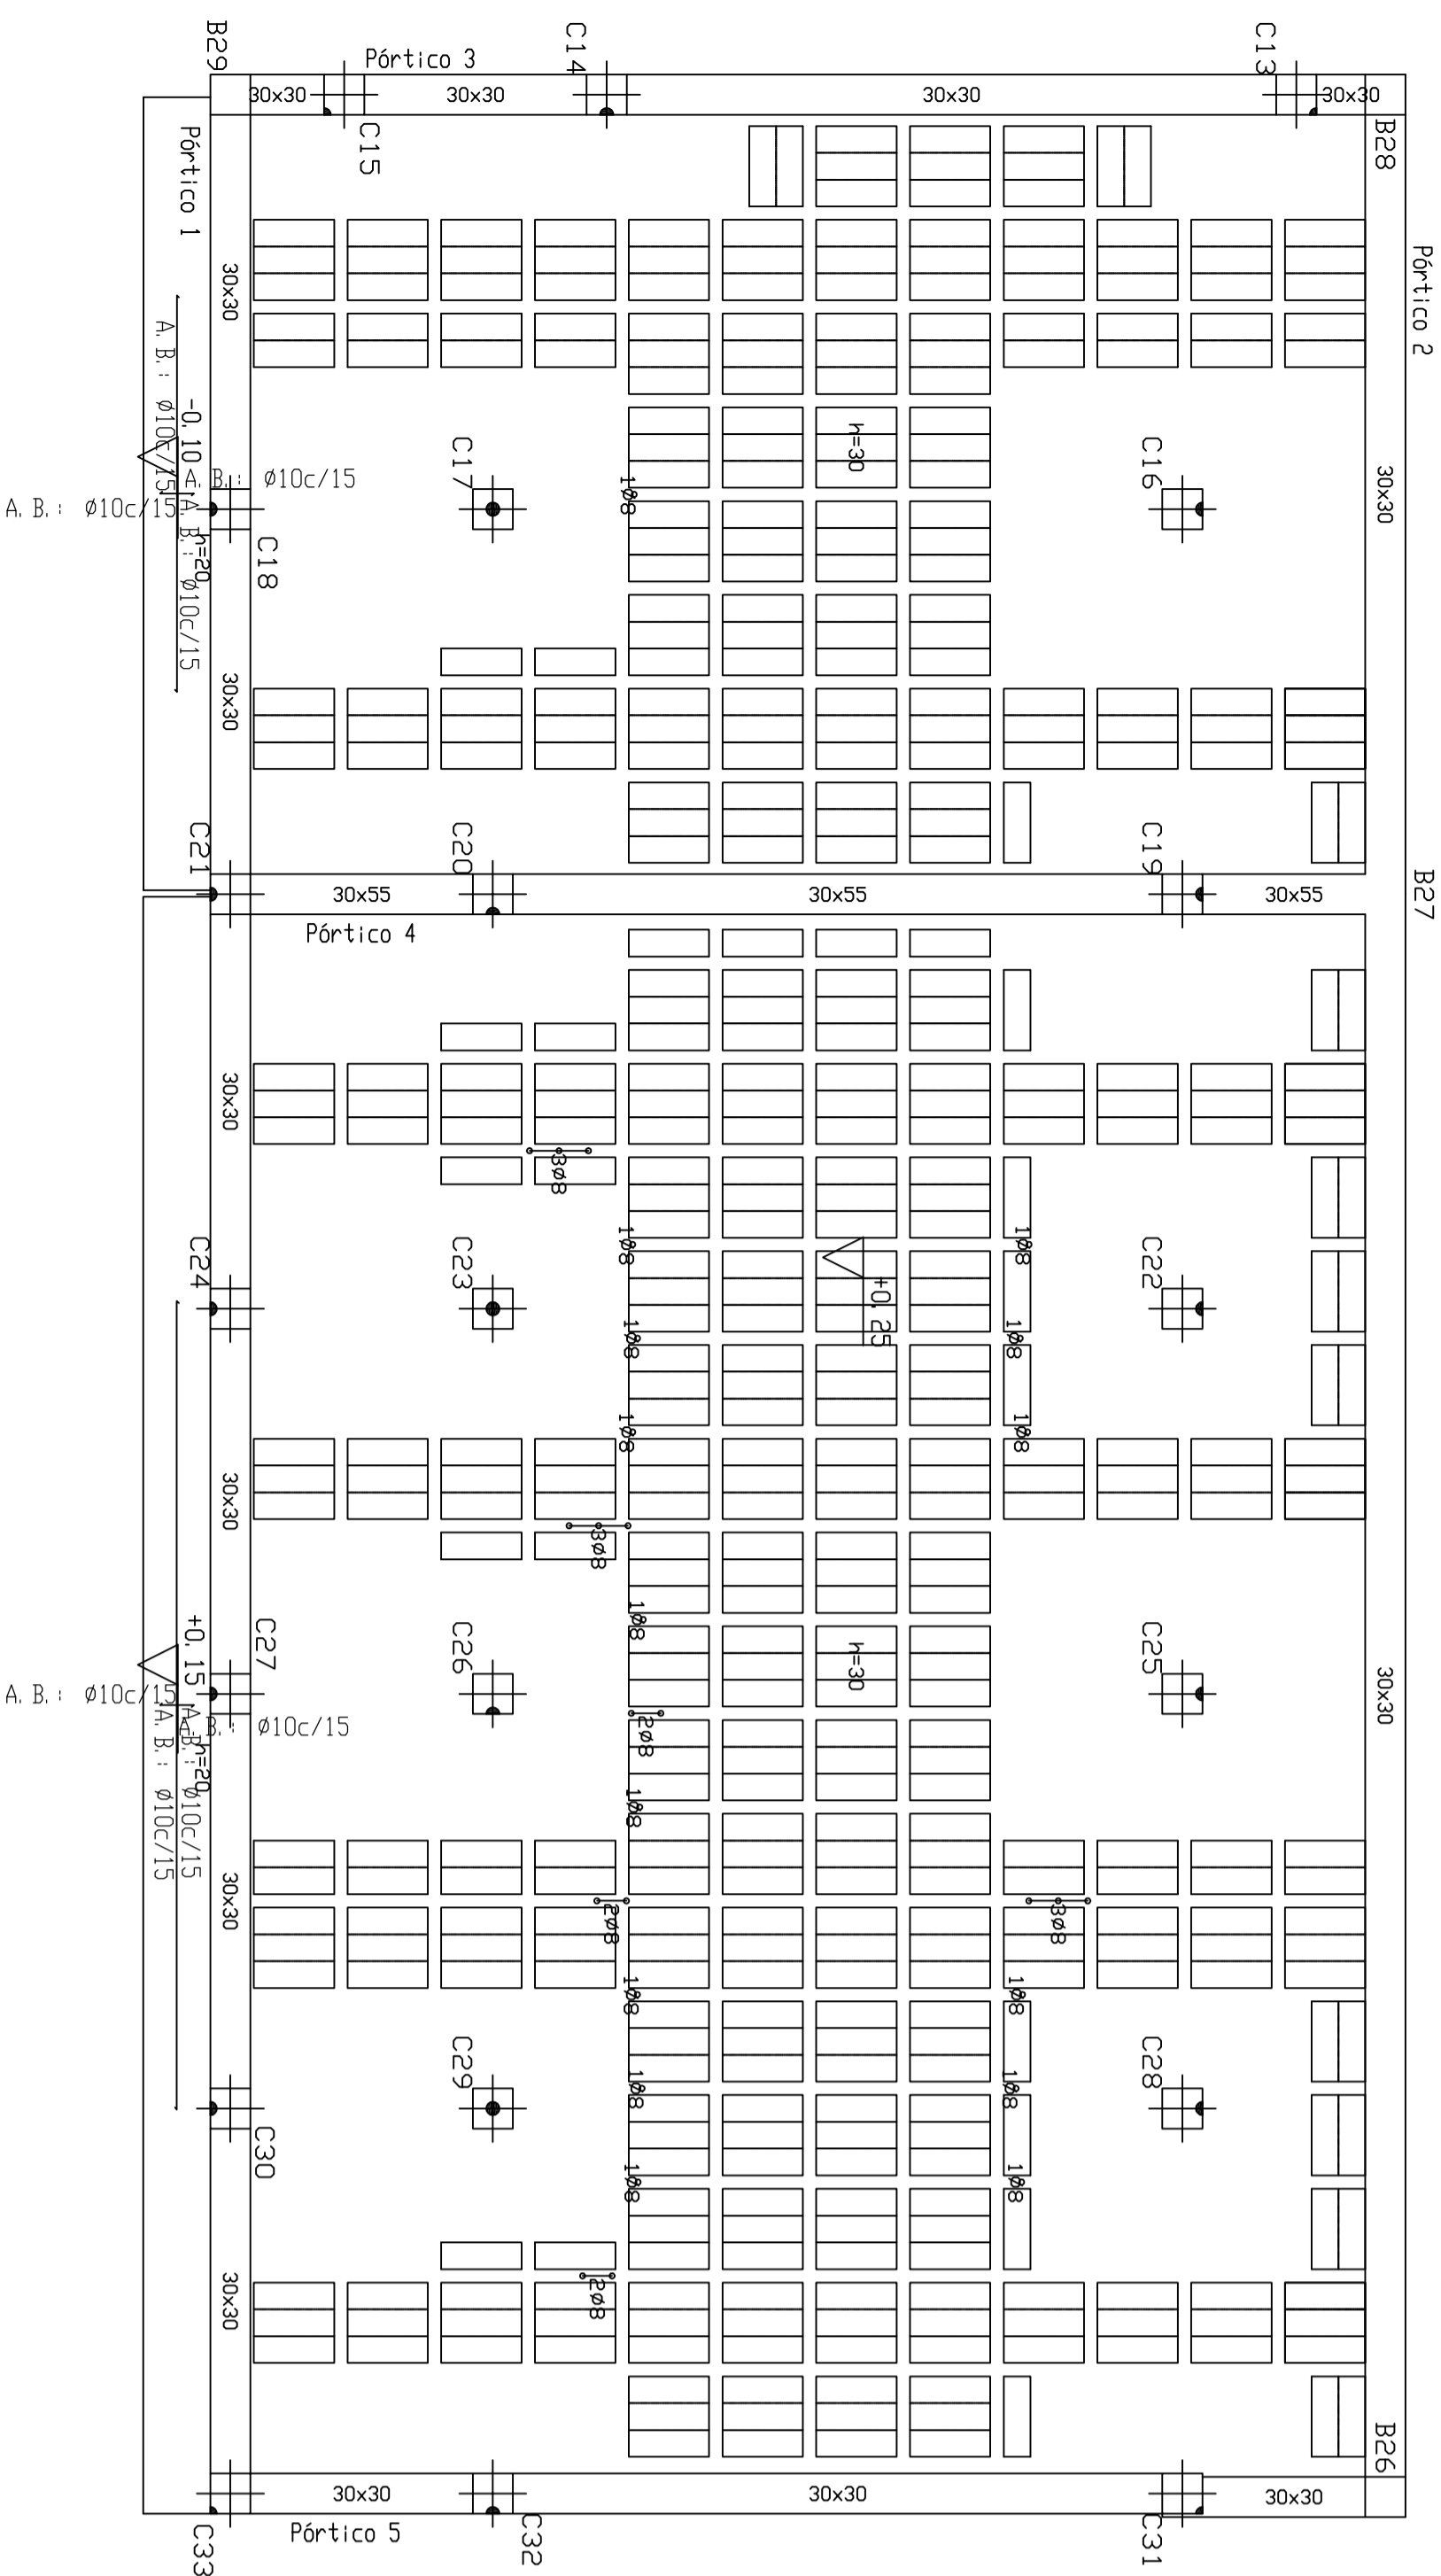

Calcular: 111,12/137
 Armadura transversal inferior
 Homogénea Hk-25, Control Estadístico
 Aceros en forjados 8 300 S, Control Normal
 Armadura base en nudos (por cuadrícula)
 Superior H10 cada 15 inferior H10 cada 15
 Armadura base en nudos (por cuadrícula)
 Superior H10 Inferior H8
 No detallada en plano
 Escala: 1/50

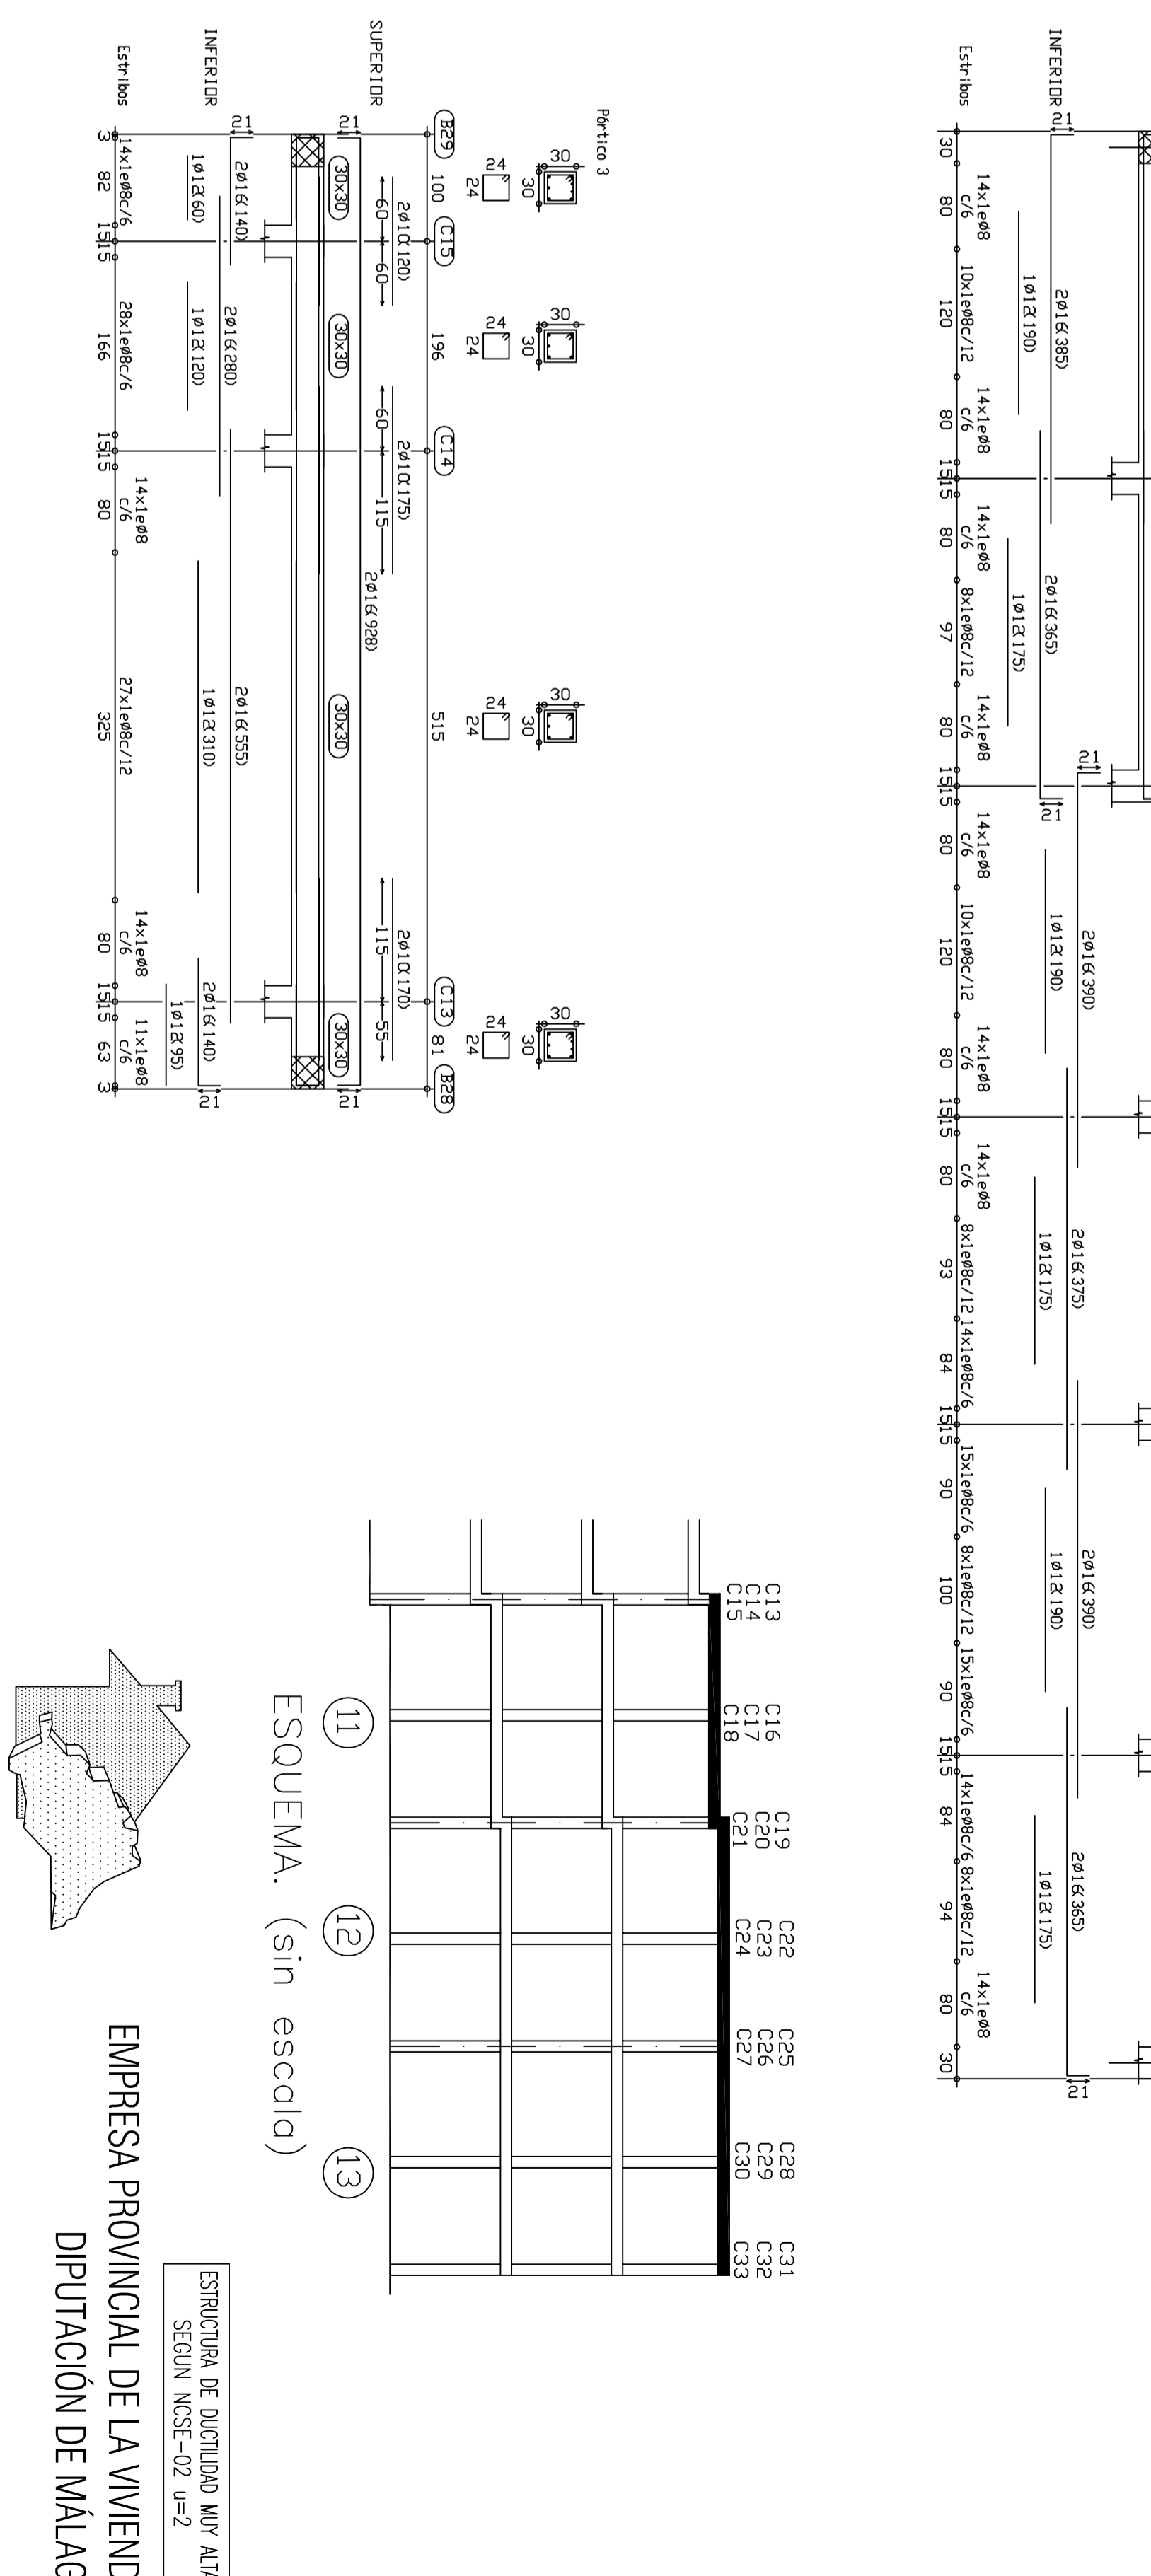

Calcular: 111,12/137
 Armadura de vigas
 Homogénea Hk-25, Control Estadístico
 Aceros en forjados 8 300 S, Control Normal
 Escala: 1/50

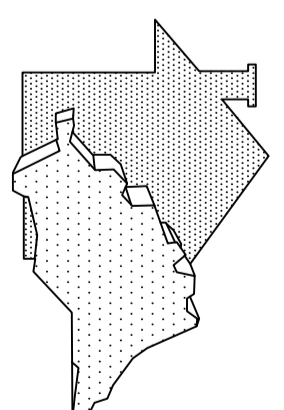

EMPRESA PROVINCIAL DE LA VIVIENDA
 DIPUTACIÓN DE MÁLAGA

PROYECTO EJECUCIÓN

ESQUEMA. (sin escala)

ESTRUCTURA DE DUCTILIDAD MUY ALTA
 SEGUN NCSF-02 u-2

- C13
- C14
- C15
- C16
- C17
- C18
- C19
- C20
- C21
- C22
- C23
- C24
- C25
- C26
- C27
- C28
- C29
- C30
- C31
- C32
- C33

Municipio	Neja	
Dibujado	Rafael Sevillano Muñoz	
Revisado		
Expte	Fecha	Escala
	10/2007	1/50
13 V.P.O. aparcamientos y trasteros en la Parcela R-2 Sector U.E.10 "La Noria" VIV. 11, 12 Y 13 PL. CUBIERTA DESPIECE VIG. REPLANTEO Y ARM. LONG. Y TRANS. INF. 20		
EMPRESA PROVINCIAL DE LA VIVIENDA DIPUTACIÓN DE MÁLAGA		