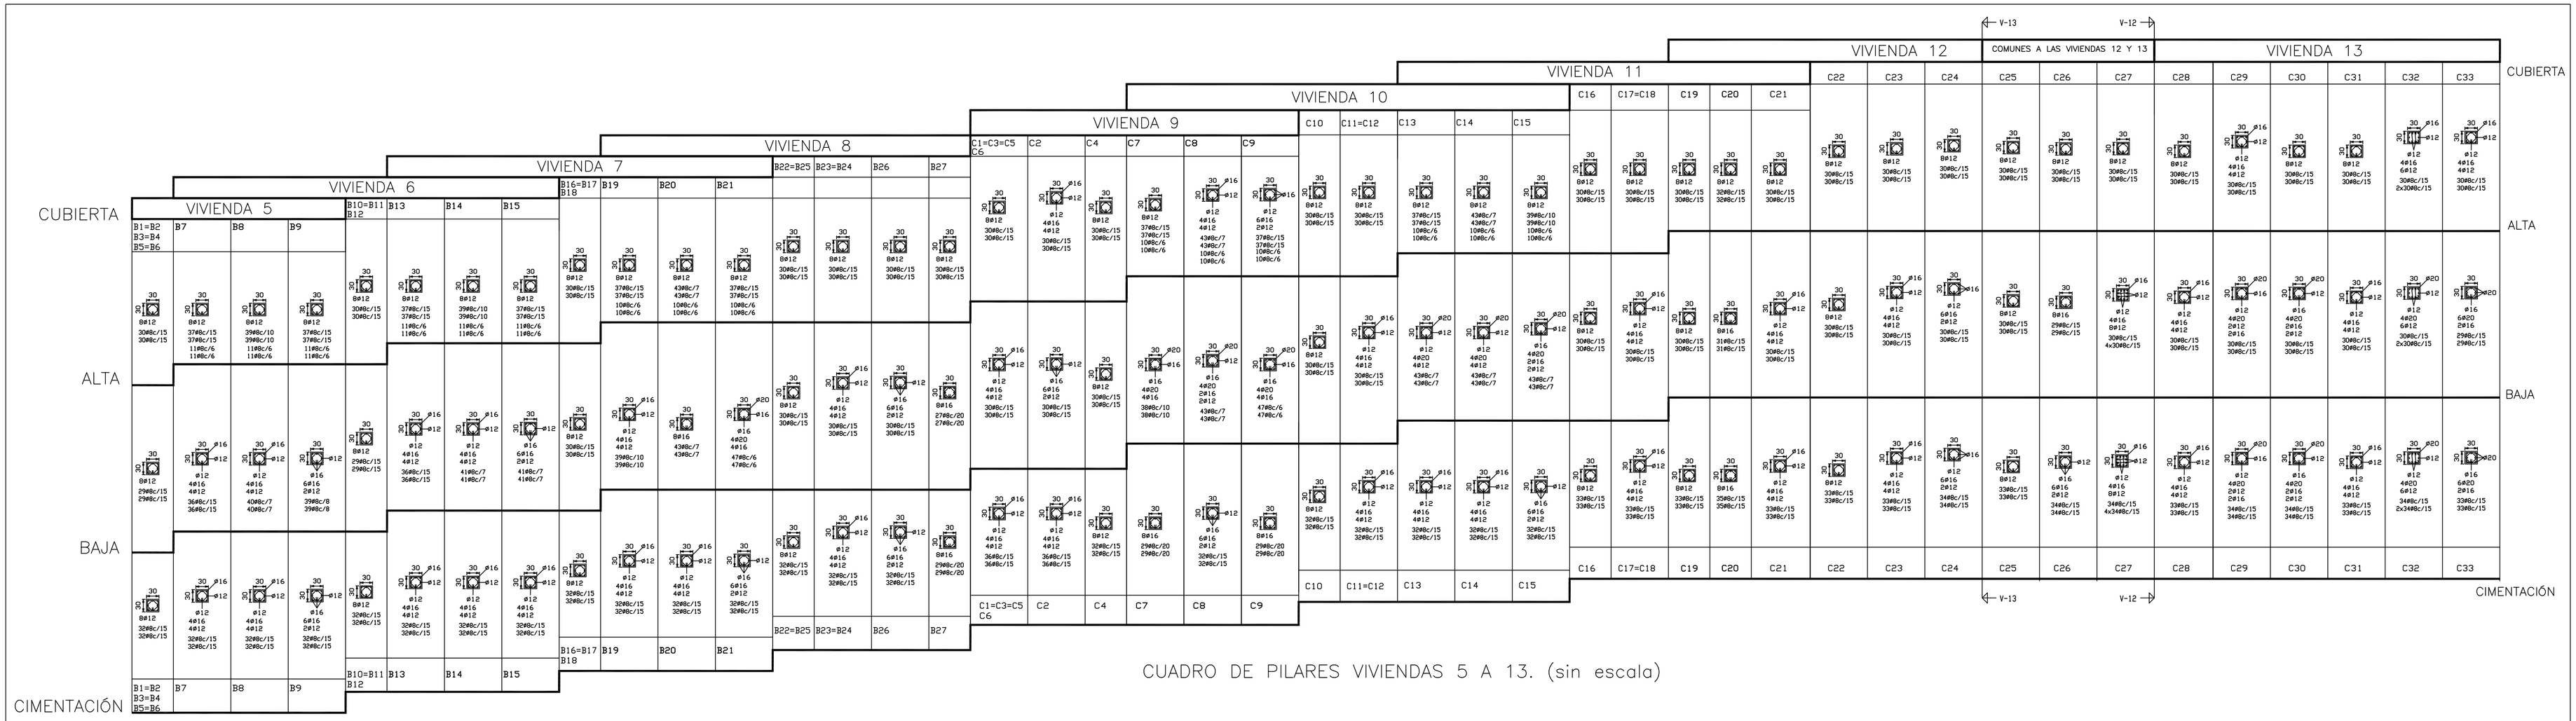

CUADRO DE PILARES VIVIENDAS 5 A 13. (sin escala)

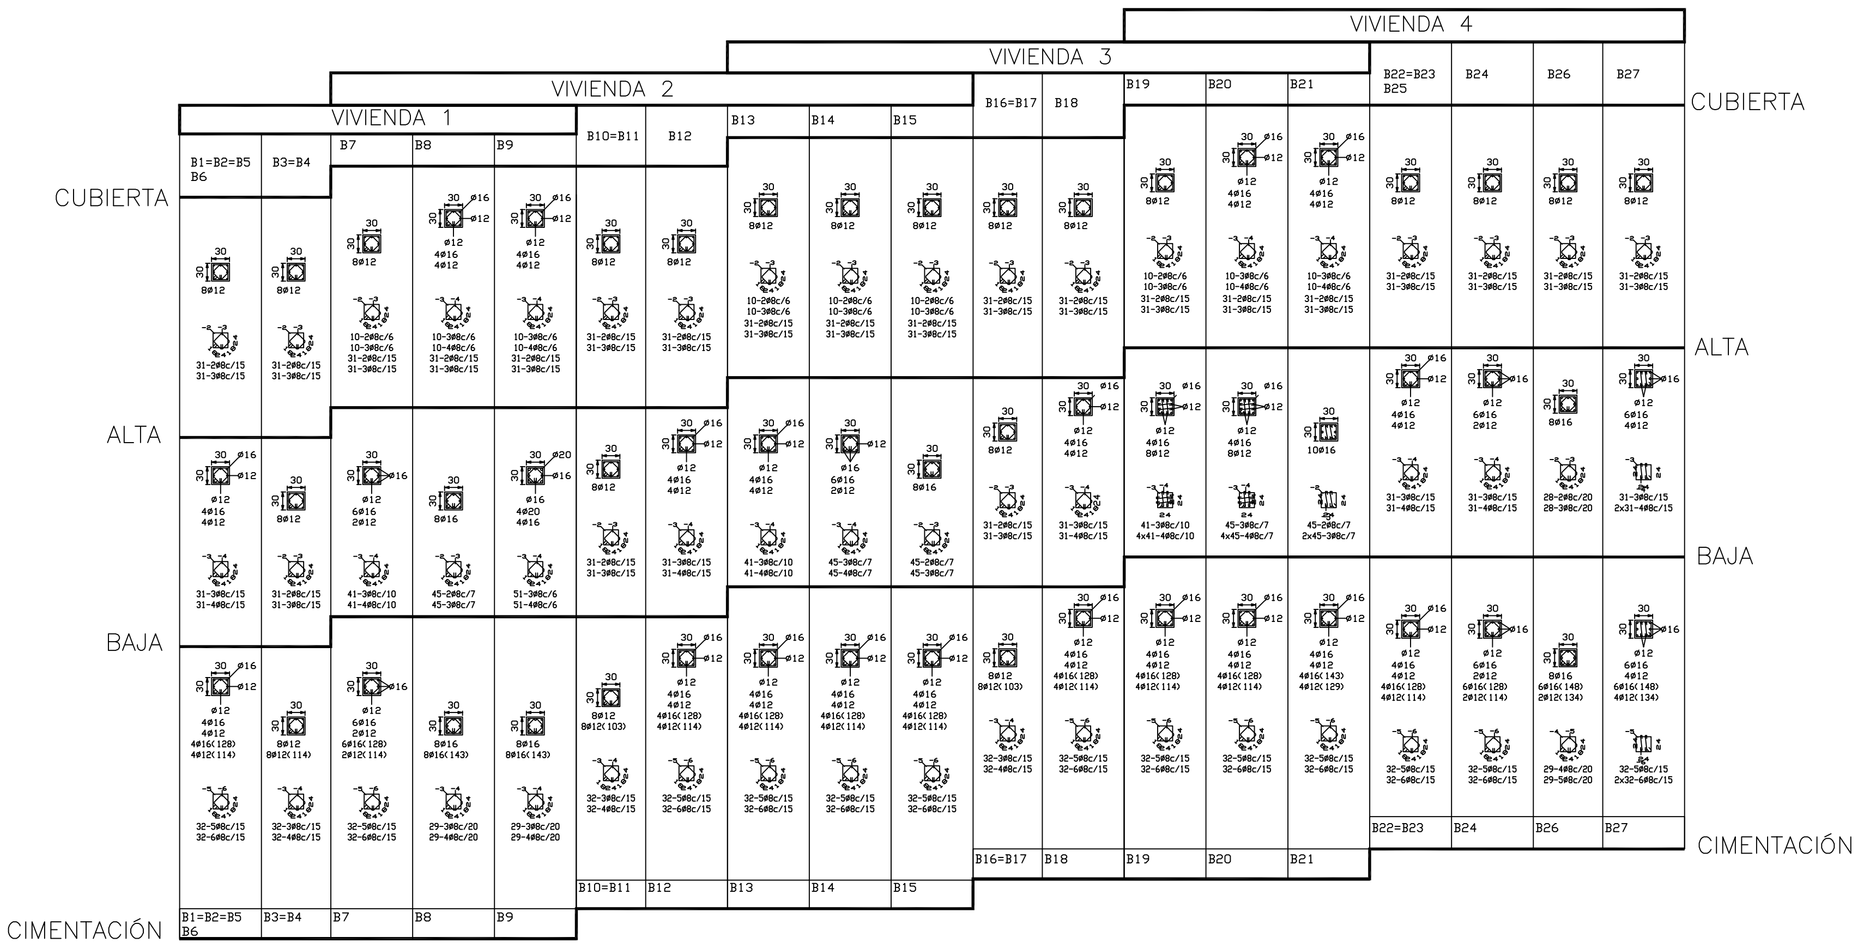

CUADRO DE PILARES VIVIENDAS 1 A 4. (sin escala)

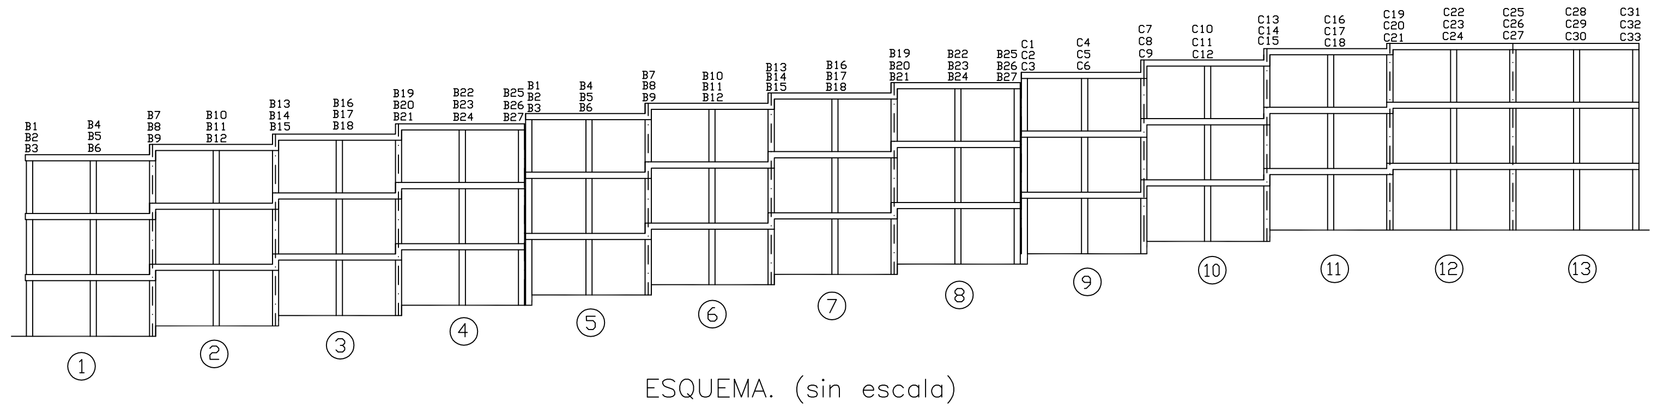

ESQUEMA. (sin escala)

Cuadro de pilares
Hormigón: HA-25 , Control Estadístico
Acero: B 500 S , Control Normal
Escala: 1:50

ESTRUCTURA DE DUCTILIDAD MUY ALTA
SEGUN NCSE-02 u=2

EMPRESA PROVINCIAL DE LA VIVIENDA
DIPUTACIÓN DE MÁLAGA

PROYECTO EJECUCIÓN

Municipio: Nerja	13 V.P.O. aparcamientos y trasteros en la Parcela R-2 Sector U.E.10 "La Noria"
Dibujado / Revisado	Expte / Fecha: 10/2007 / Escala: 1/100
Rafael Sevillano Muñoz	CUADRO DE PILARES
El Arquitecto	9

EMPRESA PUBLICA PROVINCIAL PARA LA VIVIENDA DE MÁLAGA S.A.U. CIF A-29869997 C/ Molino Lário nº13-1º. 29015 Málaga. Telf: 95 2228037