
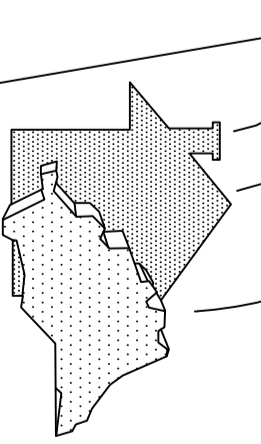


Parcela Aguacates

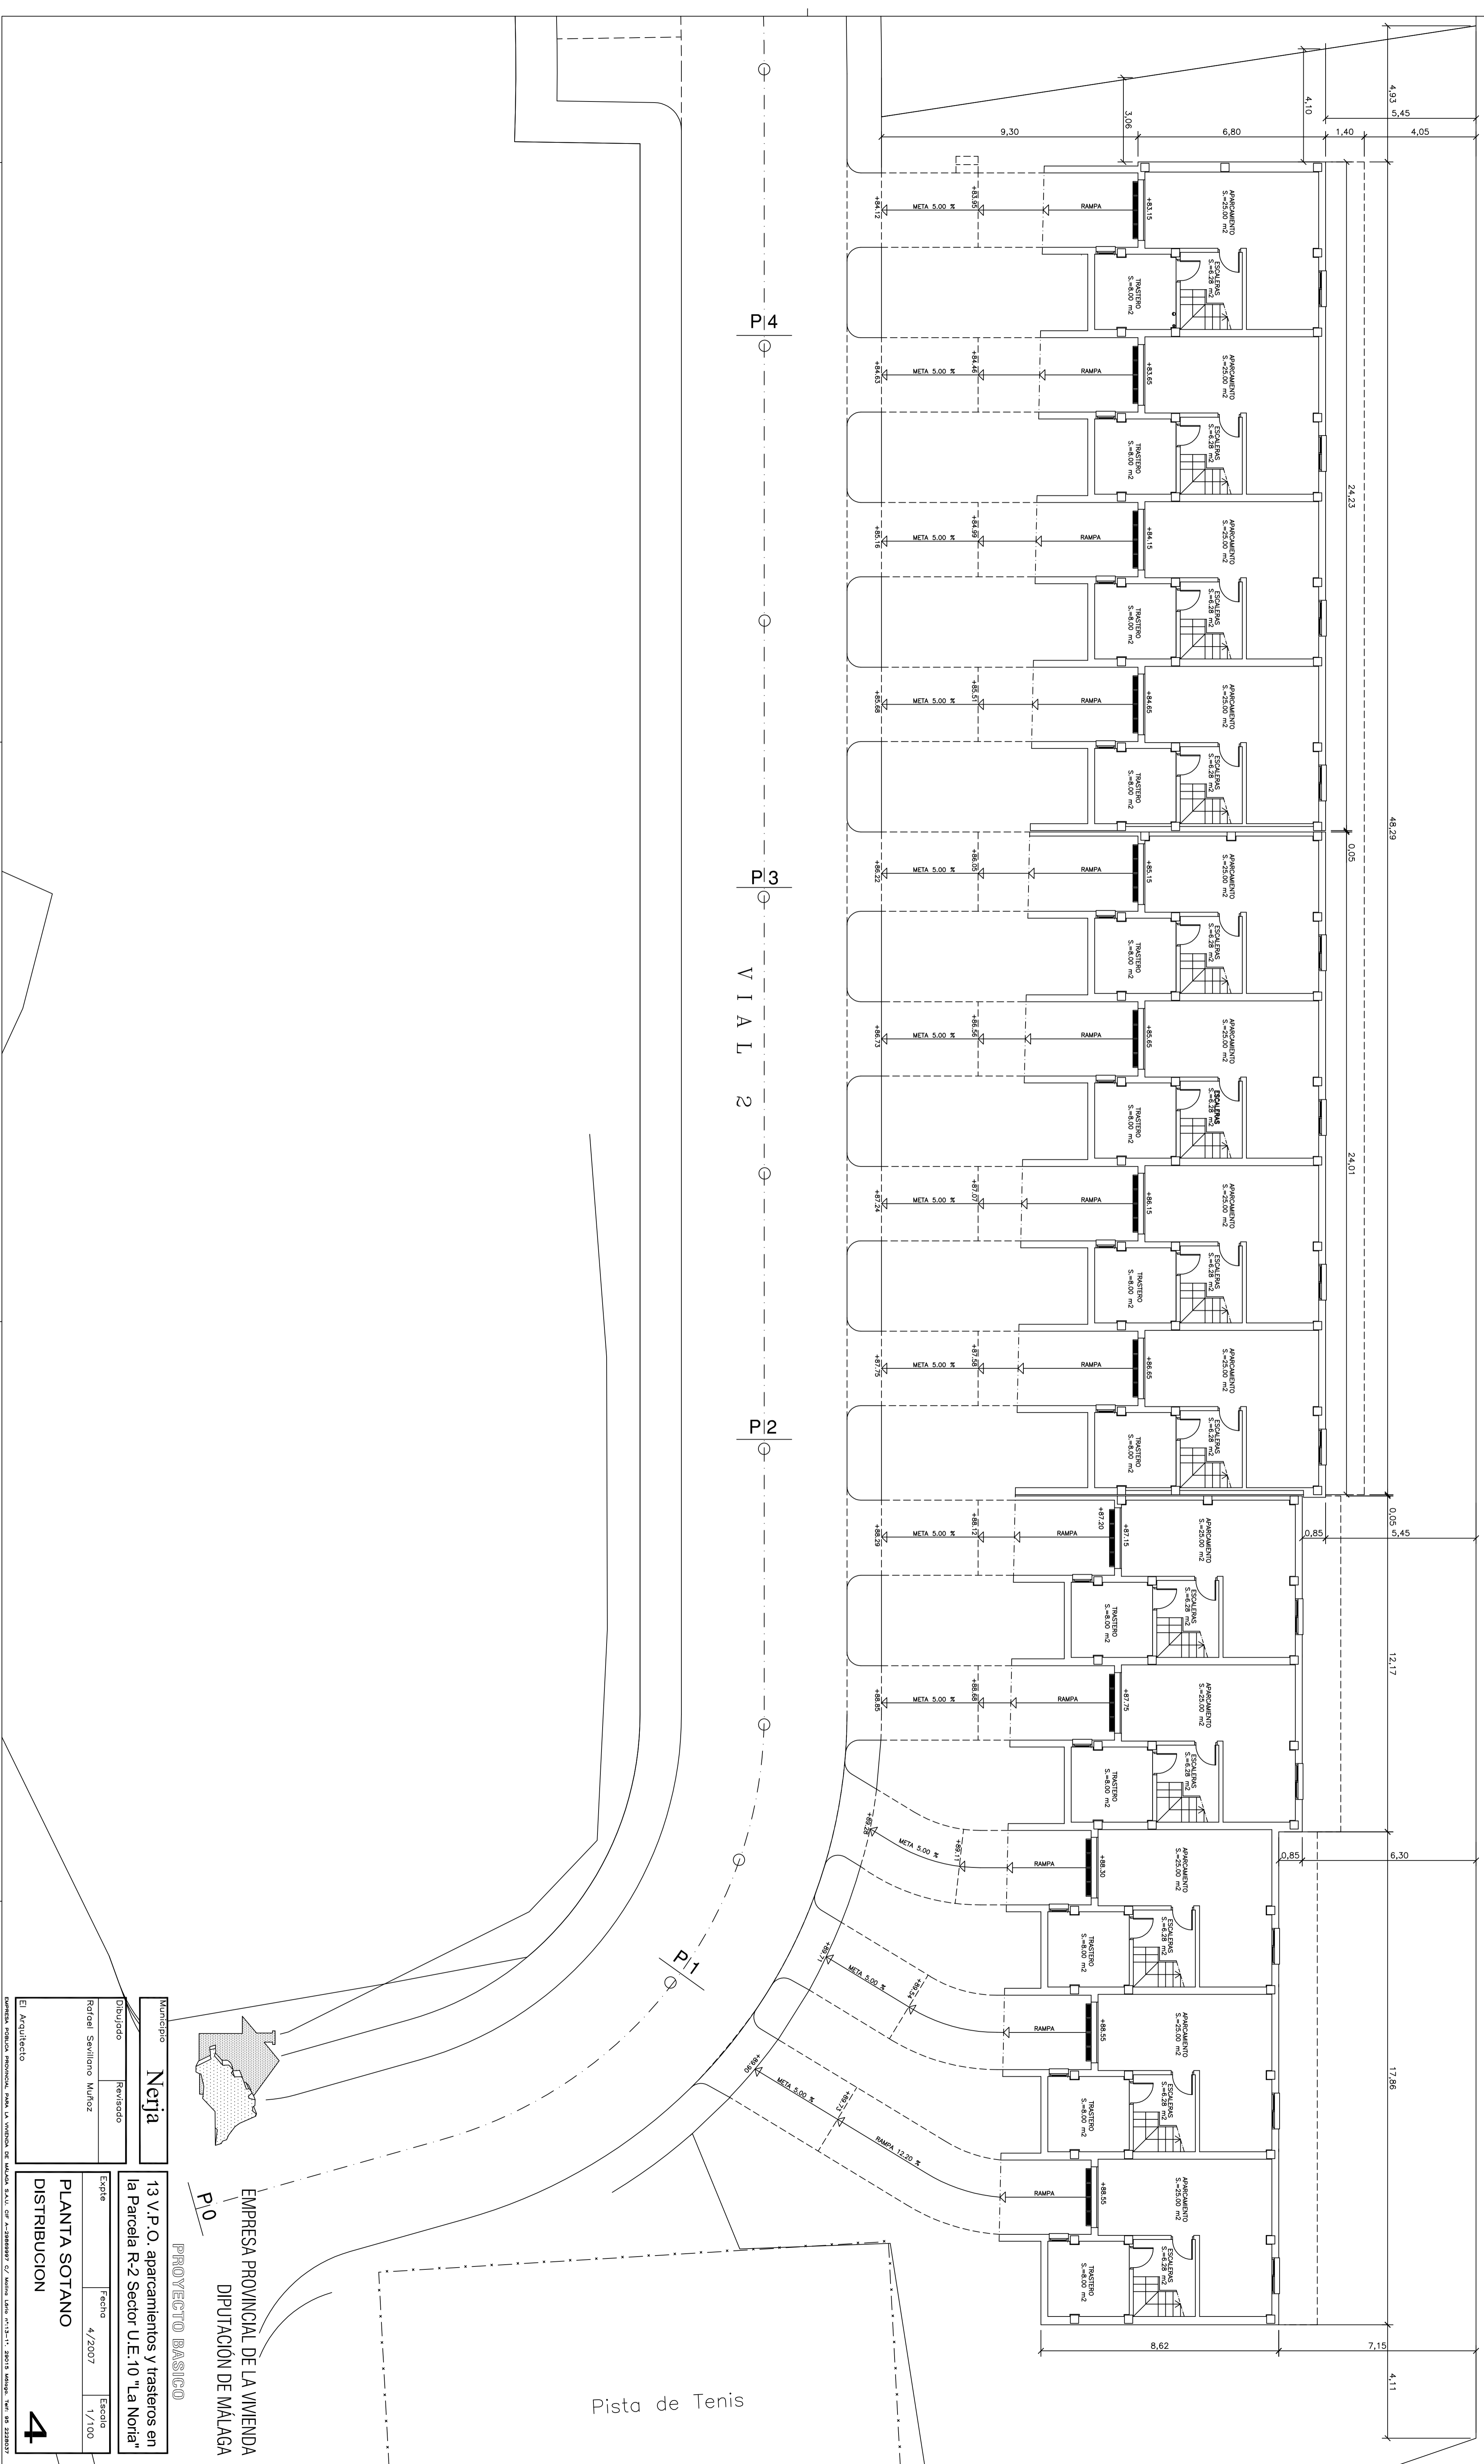

EMPRESA PROVINCIAL DE LA VIVIENDA
DIPUTACIÓN DE MÁLAGA

PROYECTO BASICO

Municipio **Nejía**

13 V.P.O. apartamientos y trasteros en
la Parcela R-2 Sector U.E. 10 "La Noria"

Dibujado **Rafael Sevillaño Muñoz**

Expte **PLANTA SOTANO**

El Arquitecto

DISTRIBUCION

Revisado

Fecha 4/2007 Escala 1/100