
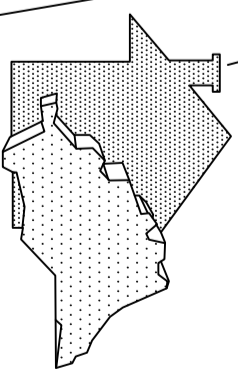


Parcela Aguacates

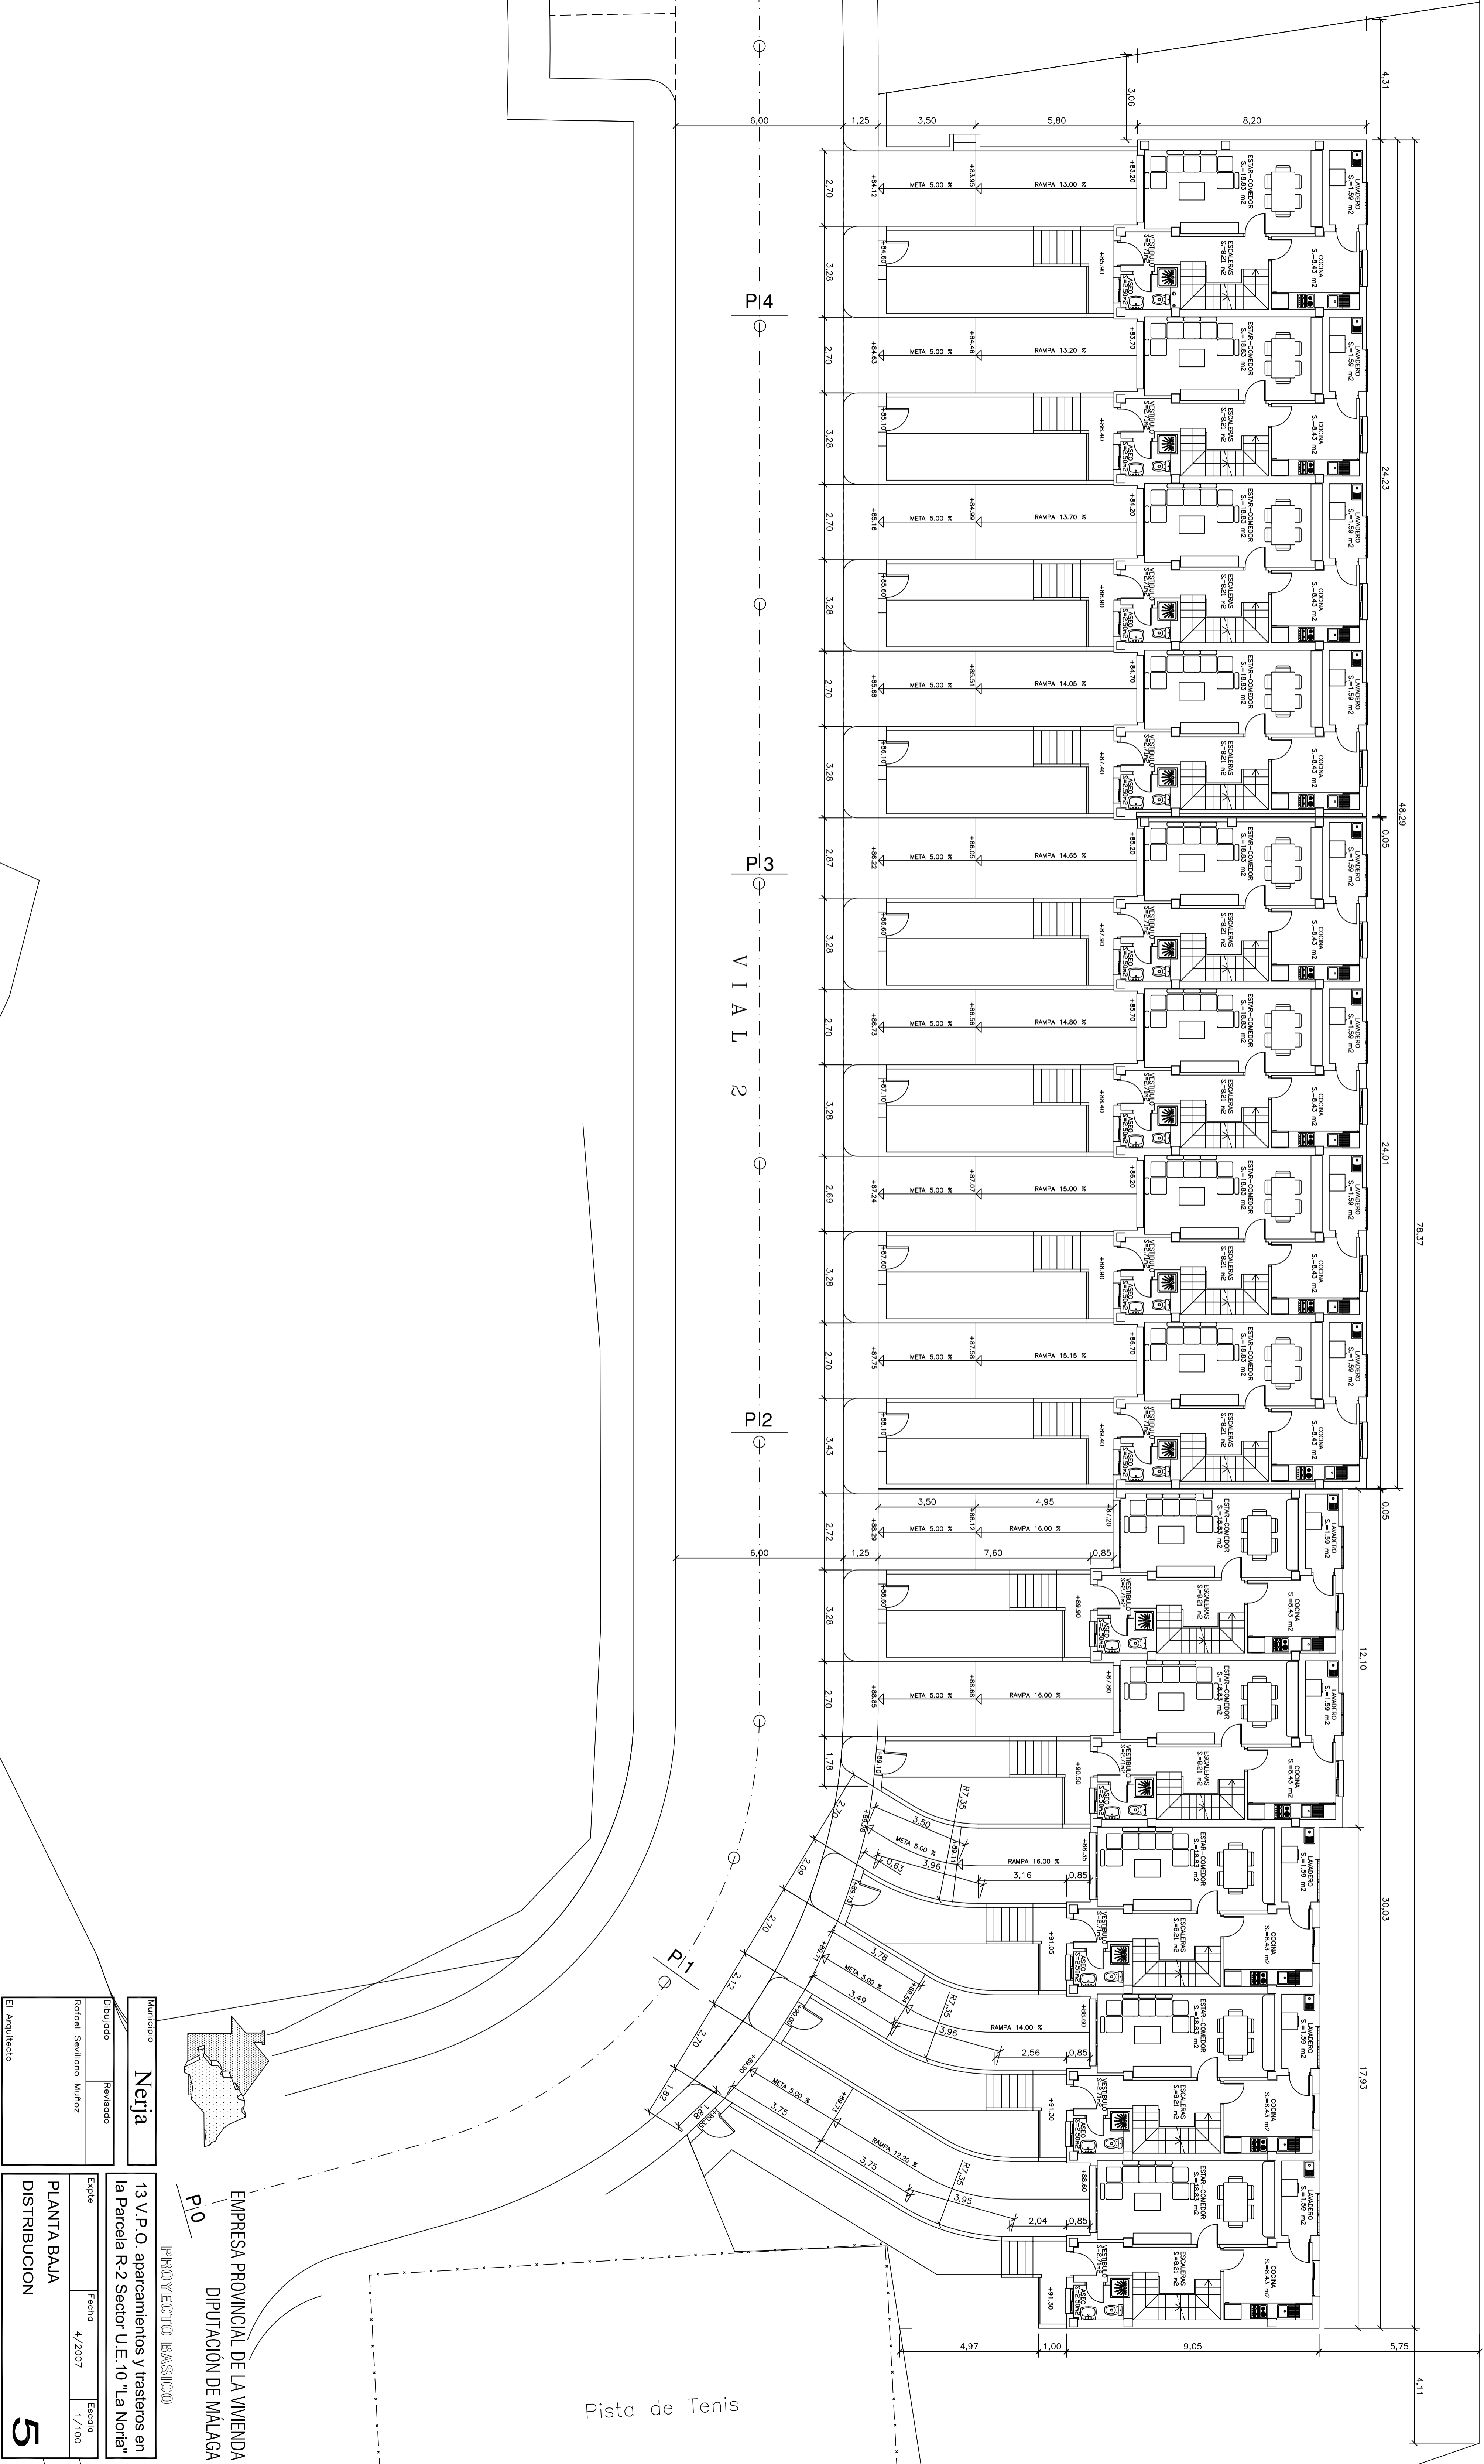

EMPRESA PROVINCIAL DE LA VIVIENDA
DIPUTACIÓN DE MÁLAGA

PROYECTO BÁSICO

Municipio **Neerja**

13 V.P.O. apartamientos y trasteros en
la Parcela R-2 Sector U.E. 10 "La Noria"

Dibujado	Revisado	Fecha	Escala
Rafael Sevillaño Muñoz		4/2007	1/100

PLANTA BAJA
DISTRIBUCION

5

El Arquitecto
EMPRESA PROVINCIAL PROVINCIAL PARA LA VIVIENDA DE MÁLAGA S.A.U. CIF: A-35888899. C/ Antonio López, nº13-1. 29013 Málaga. Telf: 95 2288237