



ACOMETIDAS A SANEAMIENTO

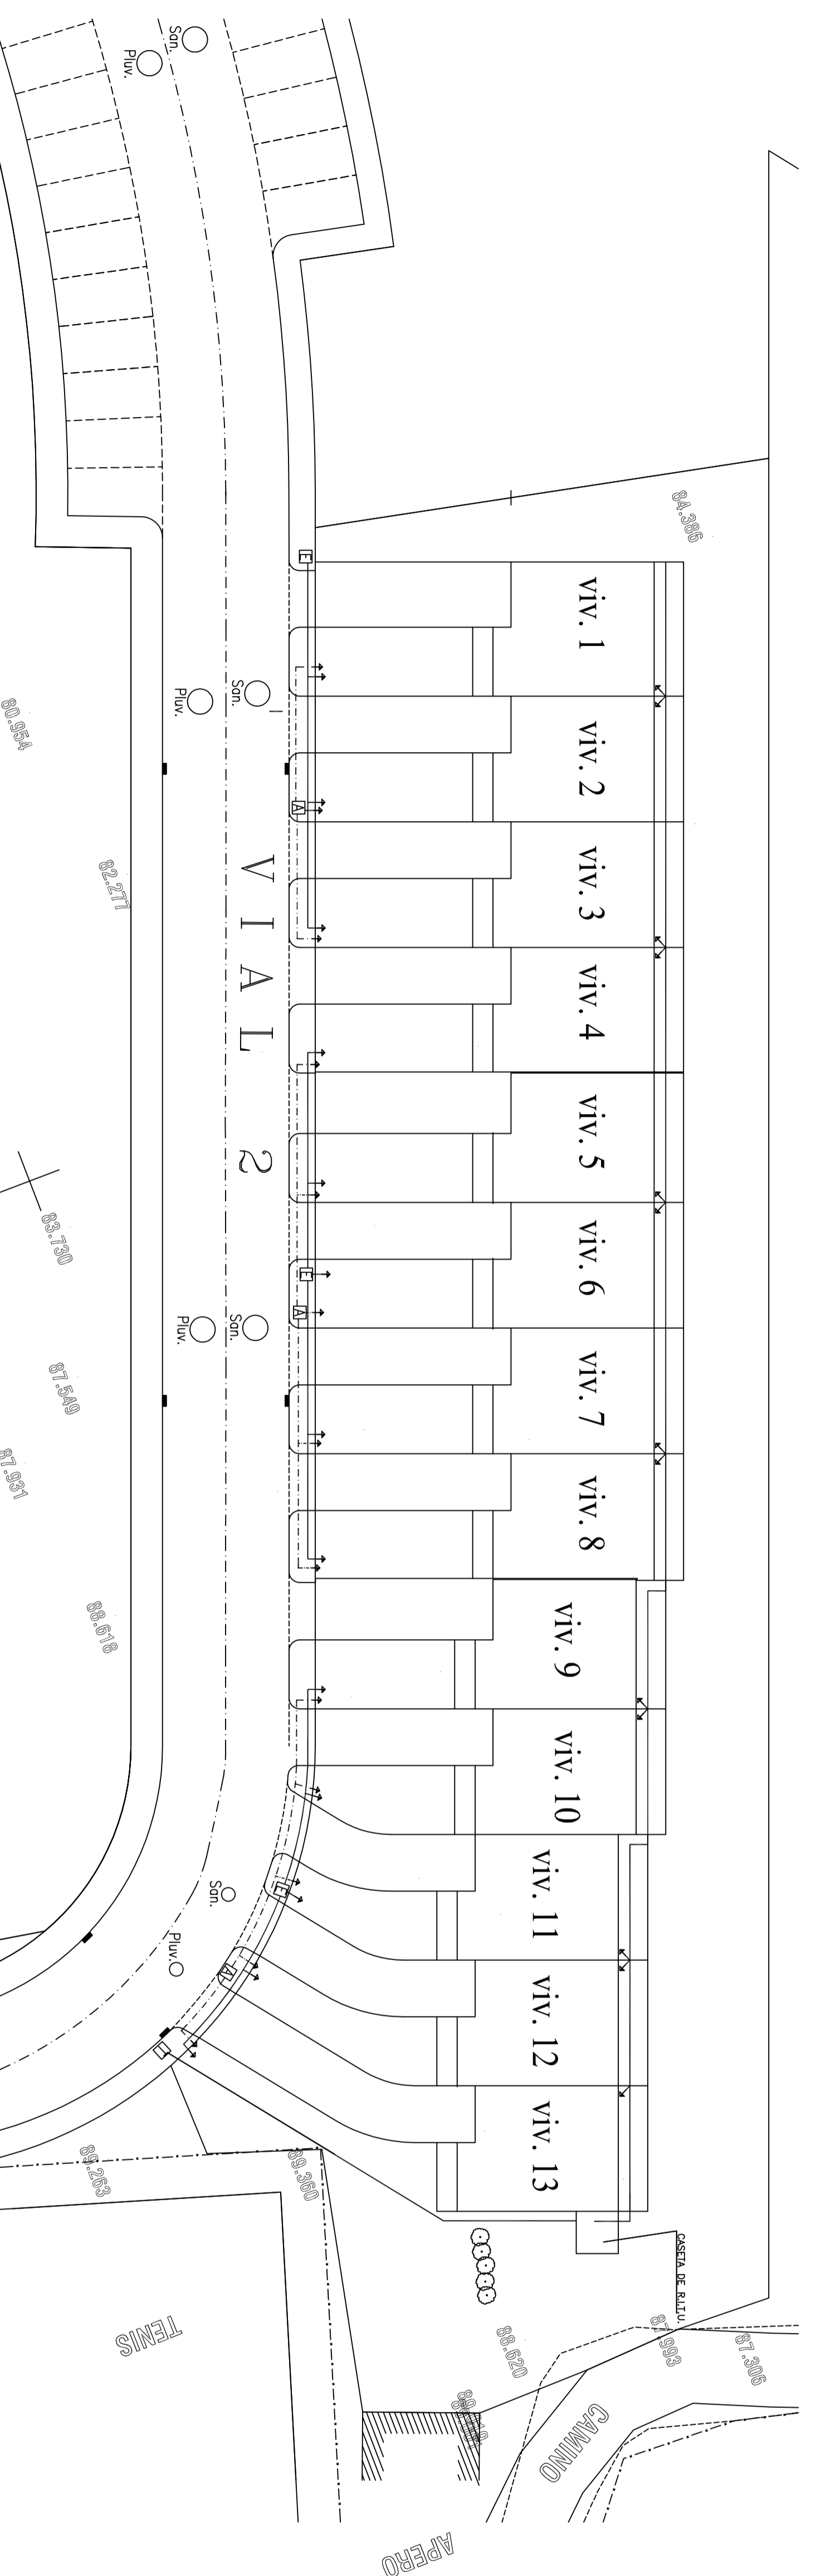

ACOMETIDAS DE AGUA, ELECTRICIDAD Y TELEFONIA

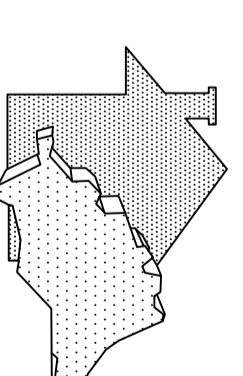

EMPRESA PROVINCIAL DE LA VIVIENDA
DIPUTACIÓN DE MÁLAGA

PROYECTO EJECUCION

13 V.P.O. apartamientos y trasteros en
la Parcela R-2 Sector U.E. 10 "La Noria"

Municipio	Nerja	
Dibujado	Revisado	
Rodrigo Sevillaño Muñoz		
El Arquitecto		

Expte	Fecha	Escala
INFRAESTRUCTURA	10/2007	1/200